COMUNE DI SILVI (TE)

FRAZIONE S.STEFANO

PROGETTO: "OPERE DI URBANIZZAZIONE"

PIANO DI LOTTIZZAZIONE "LE TERRAZZE"

(P.D.L. "SPINOSI-CICCOLLI" Variante Approvata con Deliberazione del Commissario n.99/ 07.09.2017)

TAV. 2

VIABILITA'

PROGETTISTA INCARICATO

Ing. Domenico Ranucci

- Planimetria viabilità veicol. Scala 1:250
- Profili stradali Scala 1:200
- Sezioni stradali Scala 1:50

COMMITTENTI

Eredi Spinosi Carmine
Sig.ra Ciccolli Leonilde

Planimetria strade, marciapiedi e parcheggi scala 1:250

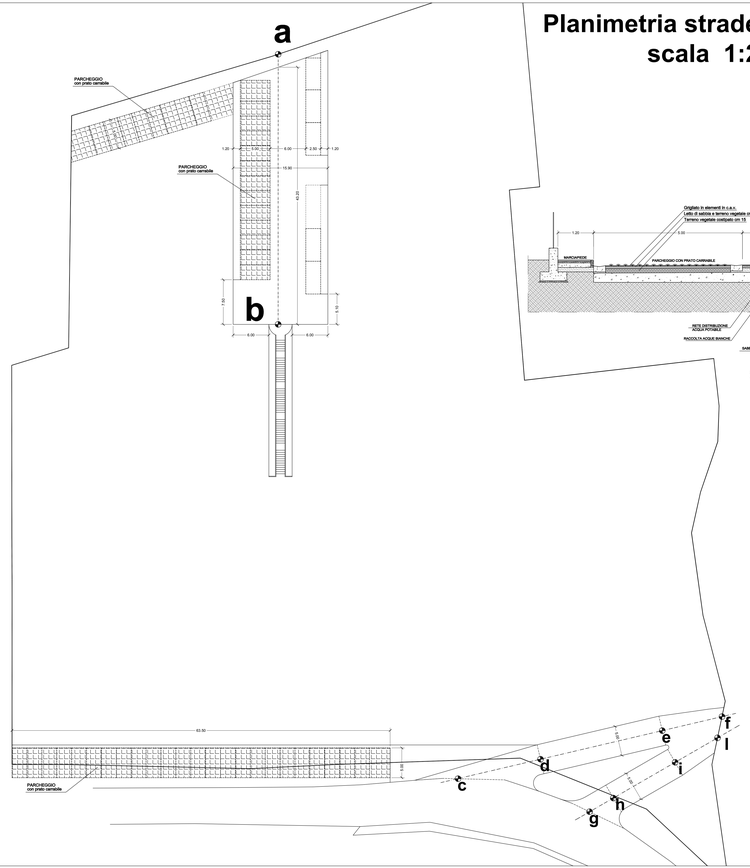

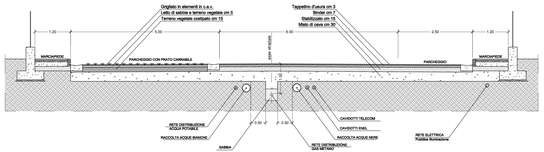

SEZIONE STRADALE TIPO scala 1:50

SEZIONE a-b r. 1:200

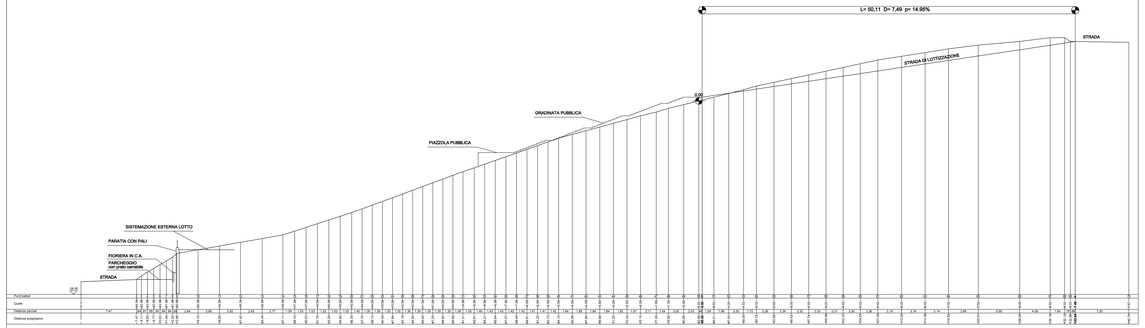

SEZIONE c-d-e-f r. 1:200

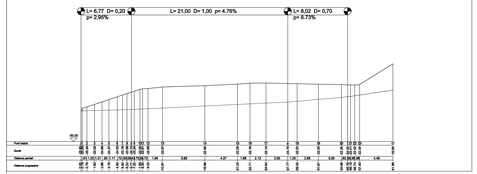
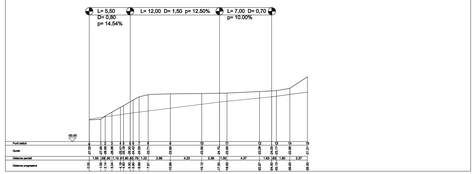
SEZIONE g-h-i-l r. 1:200