

REGIONE ABRUZZO  
 Provincia di Teramo  
**COMUNE DI SILVI**



**Variante Puntuale al P.R.G.**

(ai sensi dell'Art. 10 L.R. 18/83)

TAV. 9 scala 1: 2.000


Elaborato: Confronto tra la zonizzazione del P.R.G. Vigente e della Variante Puntuale al P.R.G..

Il Sindaco

L'Assessore  
all'Urbanistica


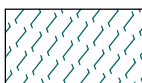
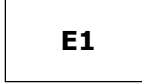



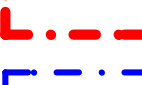
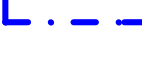
Il Segretario  
Comunale

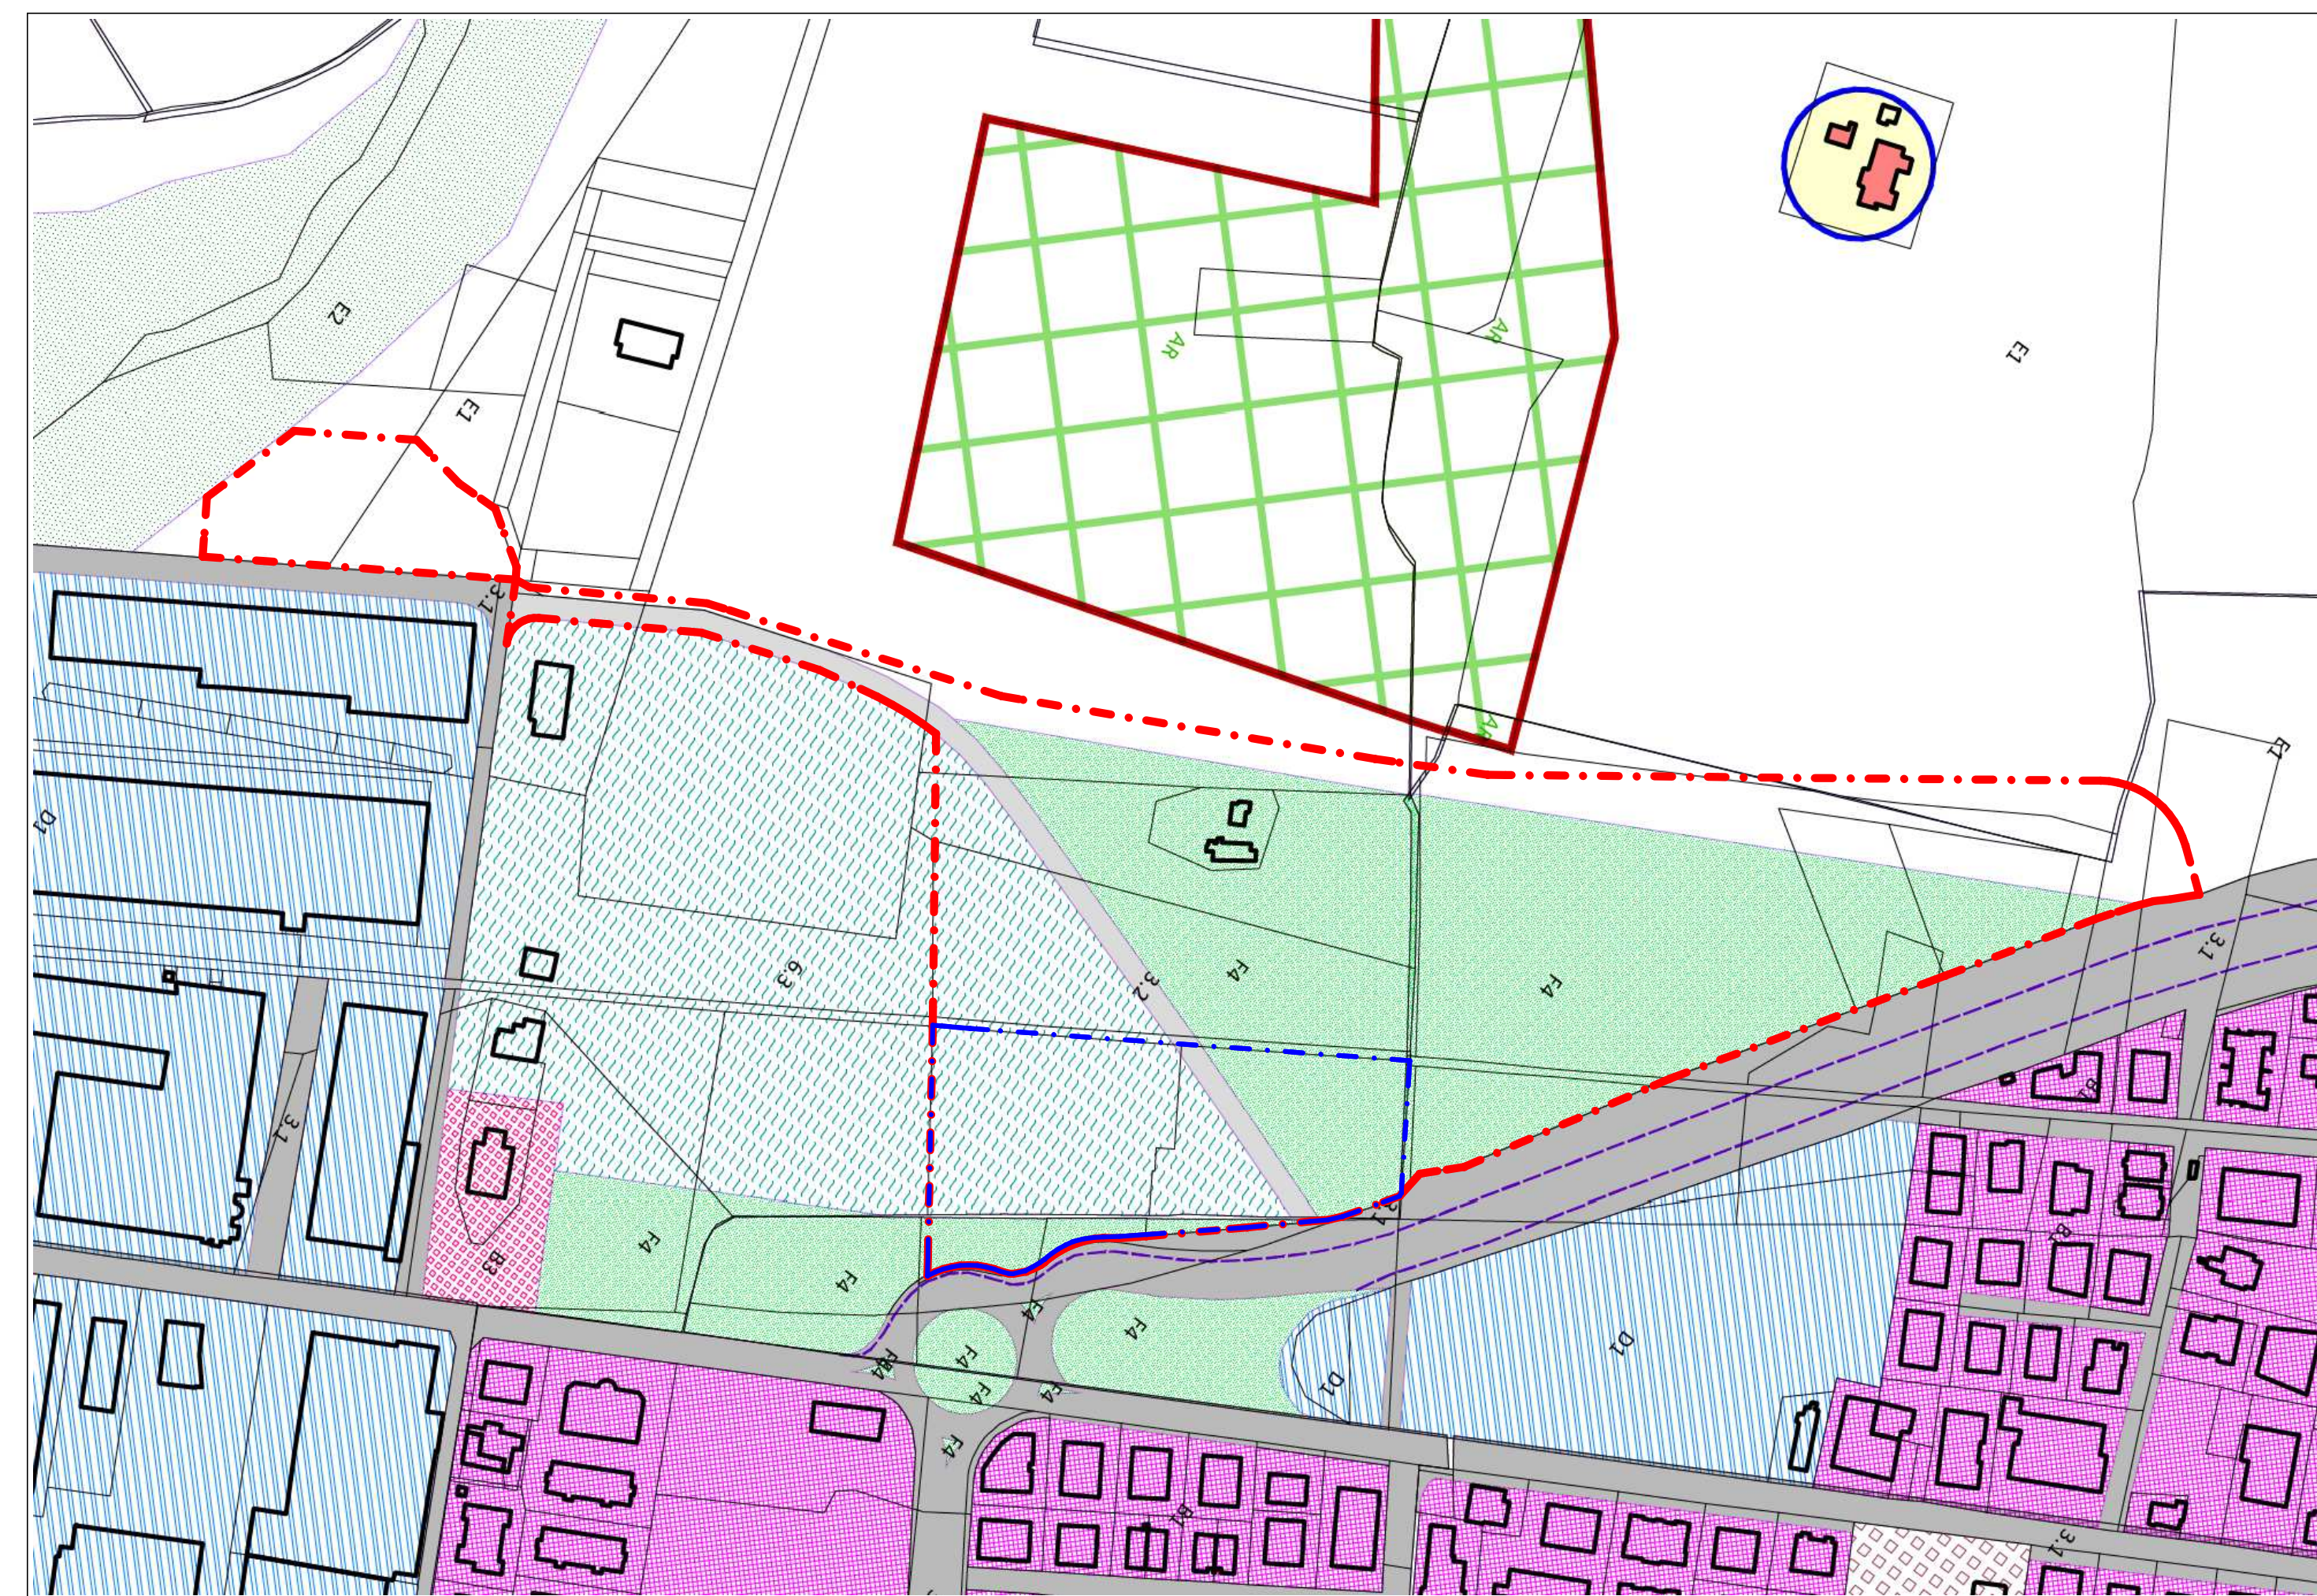
Progettista: arch. Massimiliano Assogna  
 Via Verona, 5A -64028- Silvi (TE)



Zonizzazione strumentazione urbanistica vigente (Variante al P.R.G. approvata con Delib. C.C. N. 22 del 10/03/2017)

Scala 1: 2.000

-  **D1** Zona Industriale Esistente
-  Zona per Attrezzature Private per lo Sport, Tempo Libero e Ricreative
-  **E1** Zona Agricola
-  **F4** Zona a Verde Naturale Attrezzato
-  Viabilità Urbana, Extraurbana, e Autostradale Esistente
-  Viabilità Urbana, Extraurbana, e Autostradale di Previsione ed Ampliamento
-  Perimetro area oggetto di Variante Puntuale al P.R.G.
-  Perimetro area oggetto di Programma Integrato d'Intervento

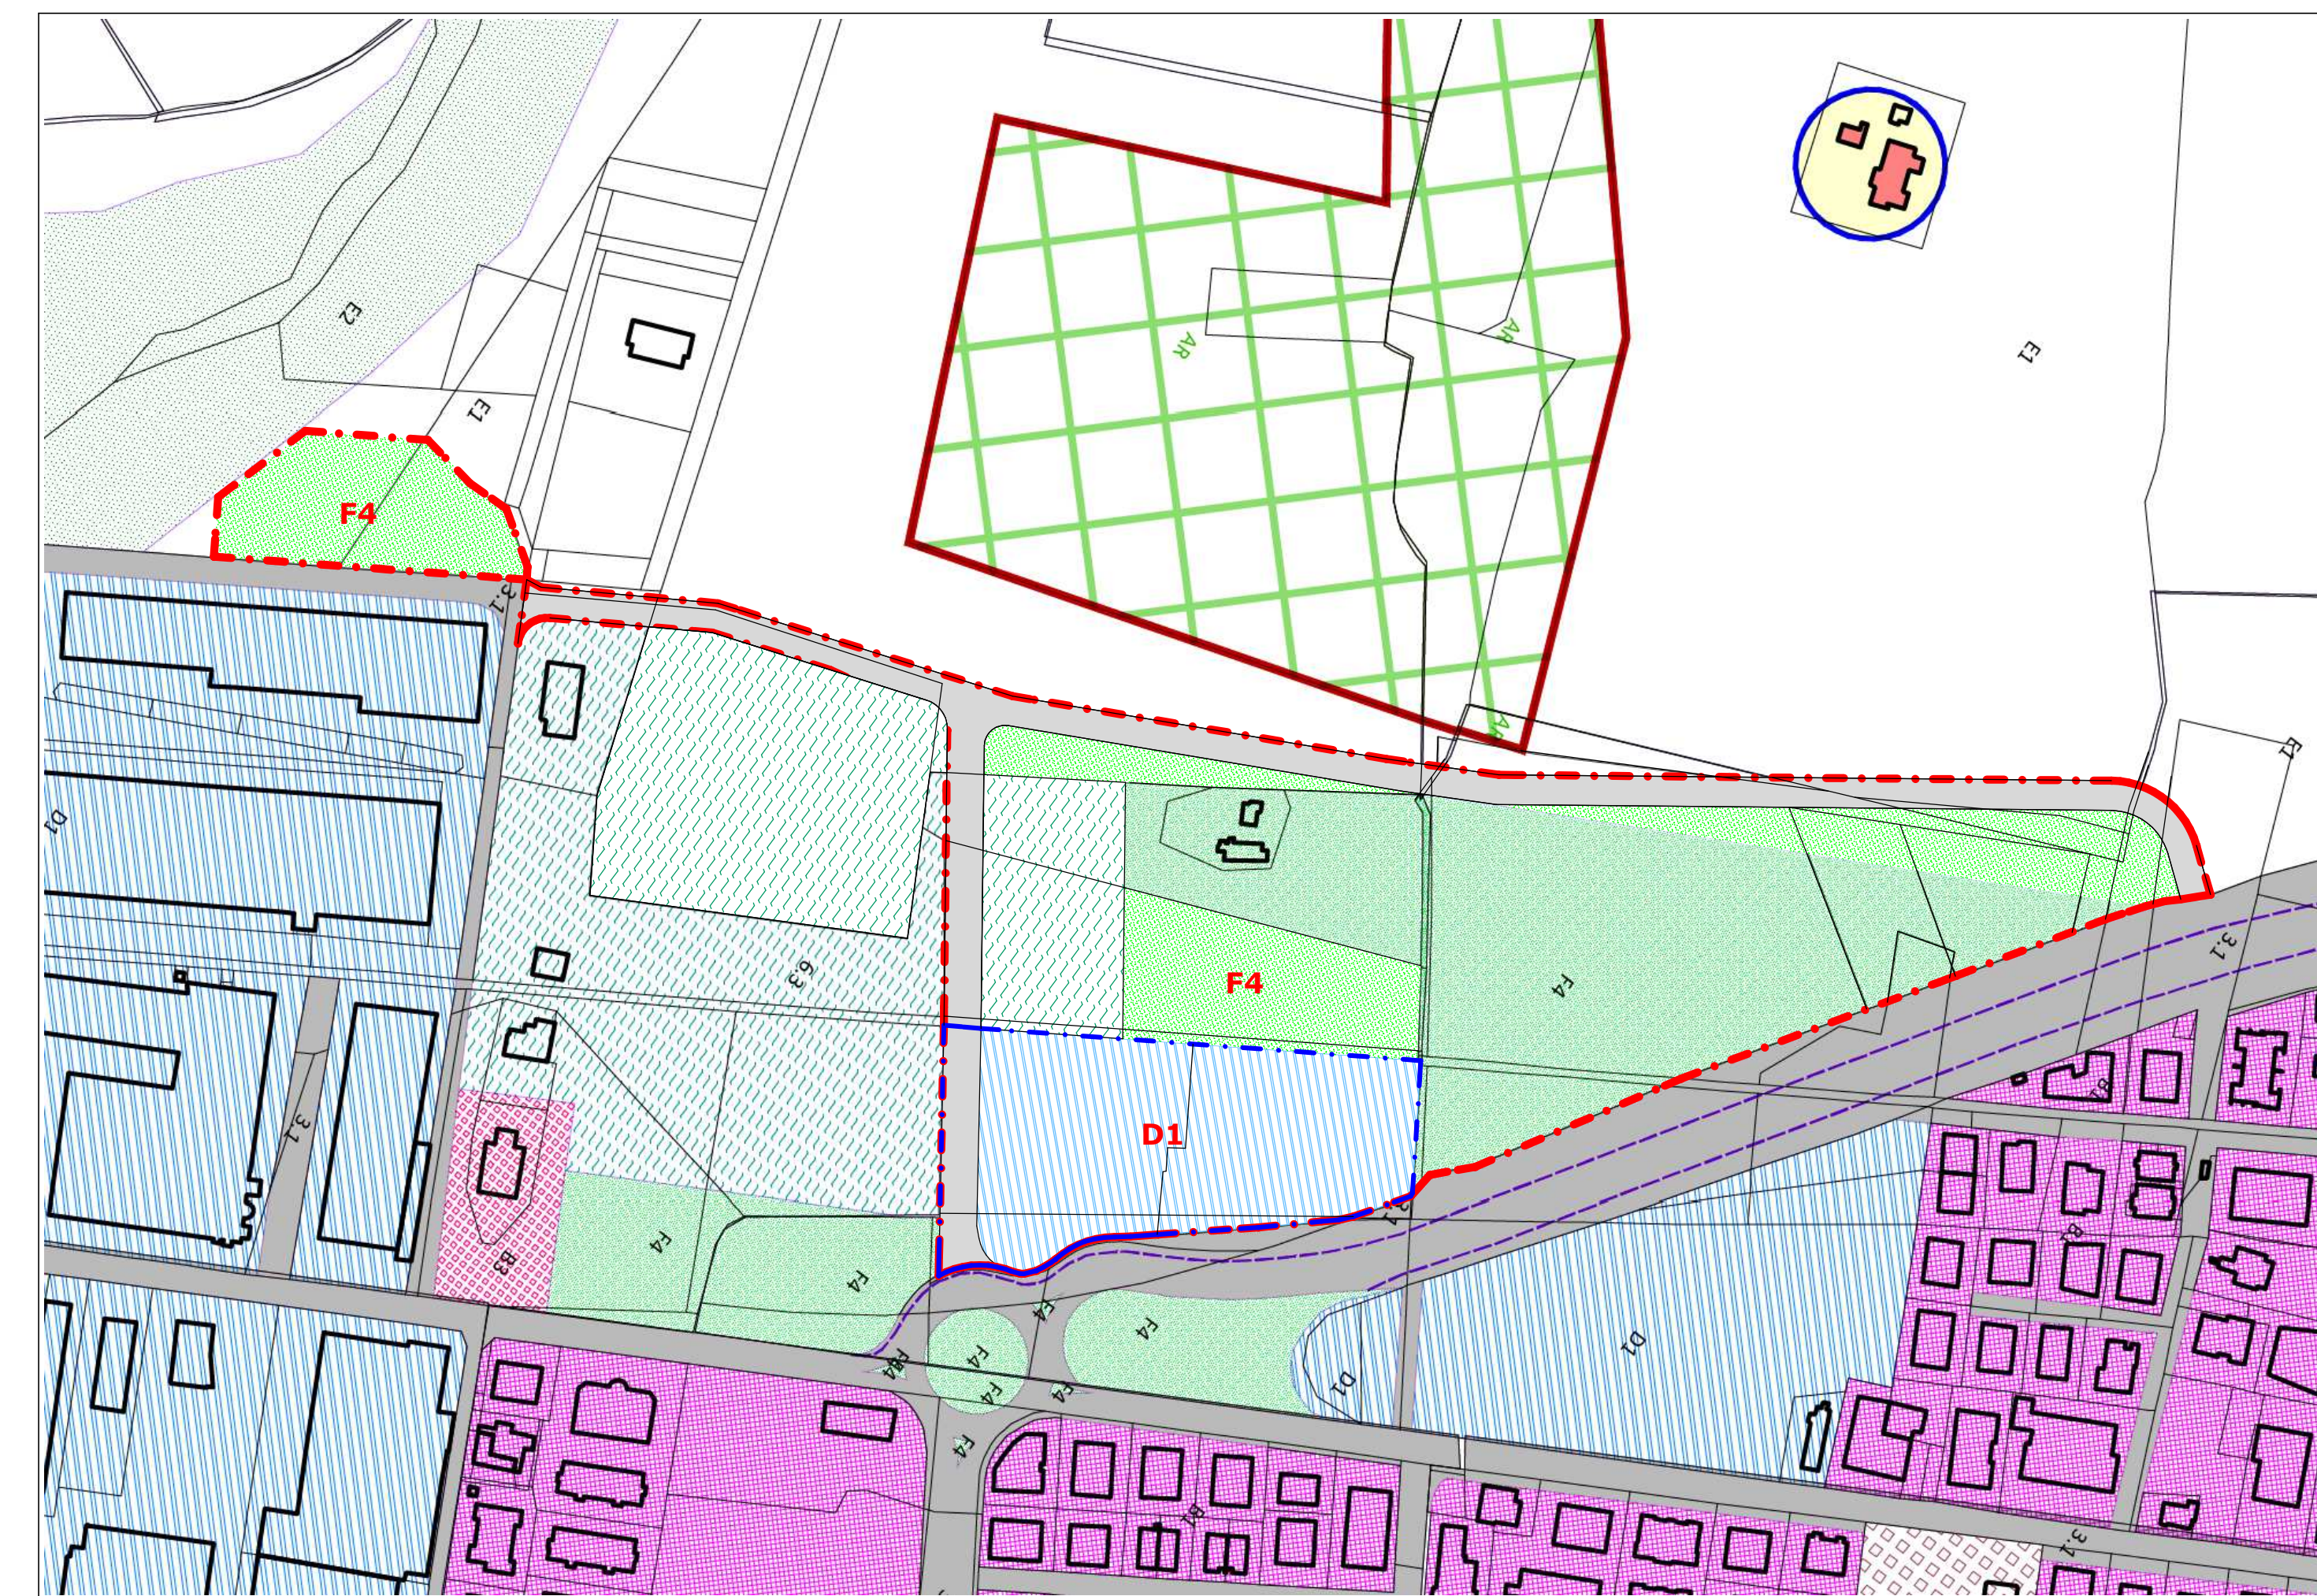

Zonizzazione Variante Puntuale alla strumentazione urbanistica vigente.

Scala 1: 2.000