COMUNE DI SILVI (TE)

FRAZIONE S.STEFANO

PROGETTO: "OPERE DI URBANIZZAZIONE"

PIANO DI LOTTIZZAZIONE
"LE TERRAZZE"
(P.D.L. "SPINOSI-CICCOLLI" Variante Approvata con Deliberazione del Commissario n.99/ 07.09.2017)

TAV. 5
RETE PUBBLICA ILLUMINAZIONE

PROGETTISTA INCARICATO
Ing. Domenico Ranucci

- Planimetria Scala 1:250
- Particolari costruttivi Scala 1:20

COMMITTENTI:
Eredi Spinosi Carmine
Sig.ra Ciccolli Leonilde

Planimetria Rete Pubblica Illuminazione scala 1:250

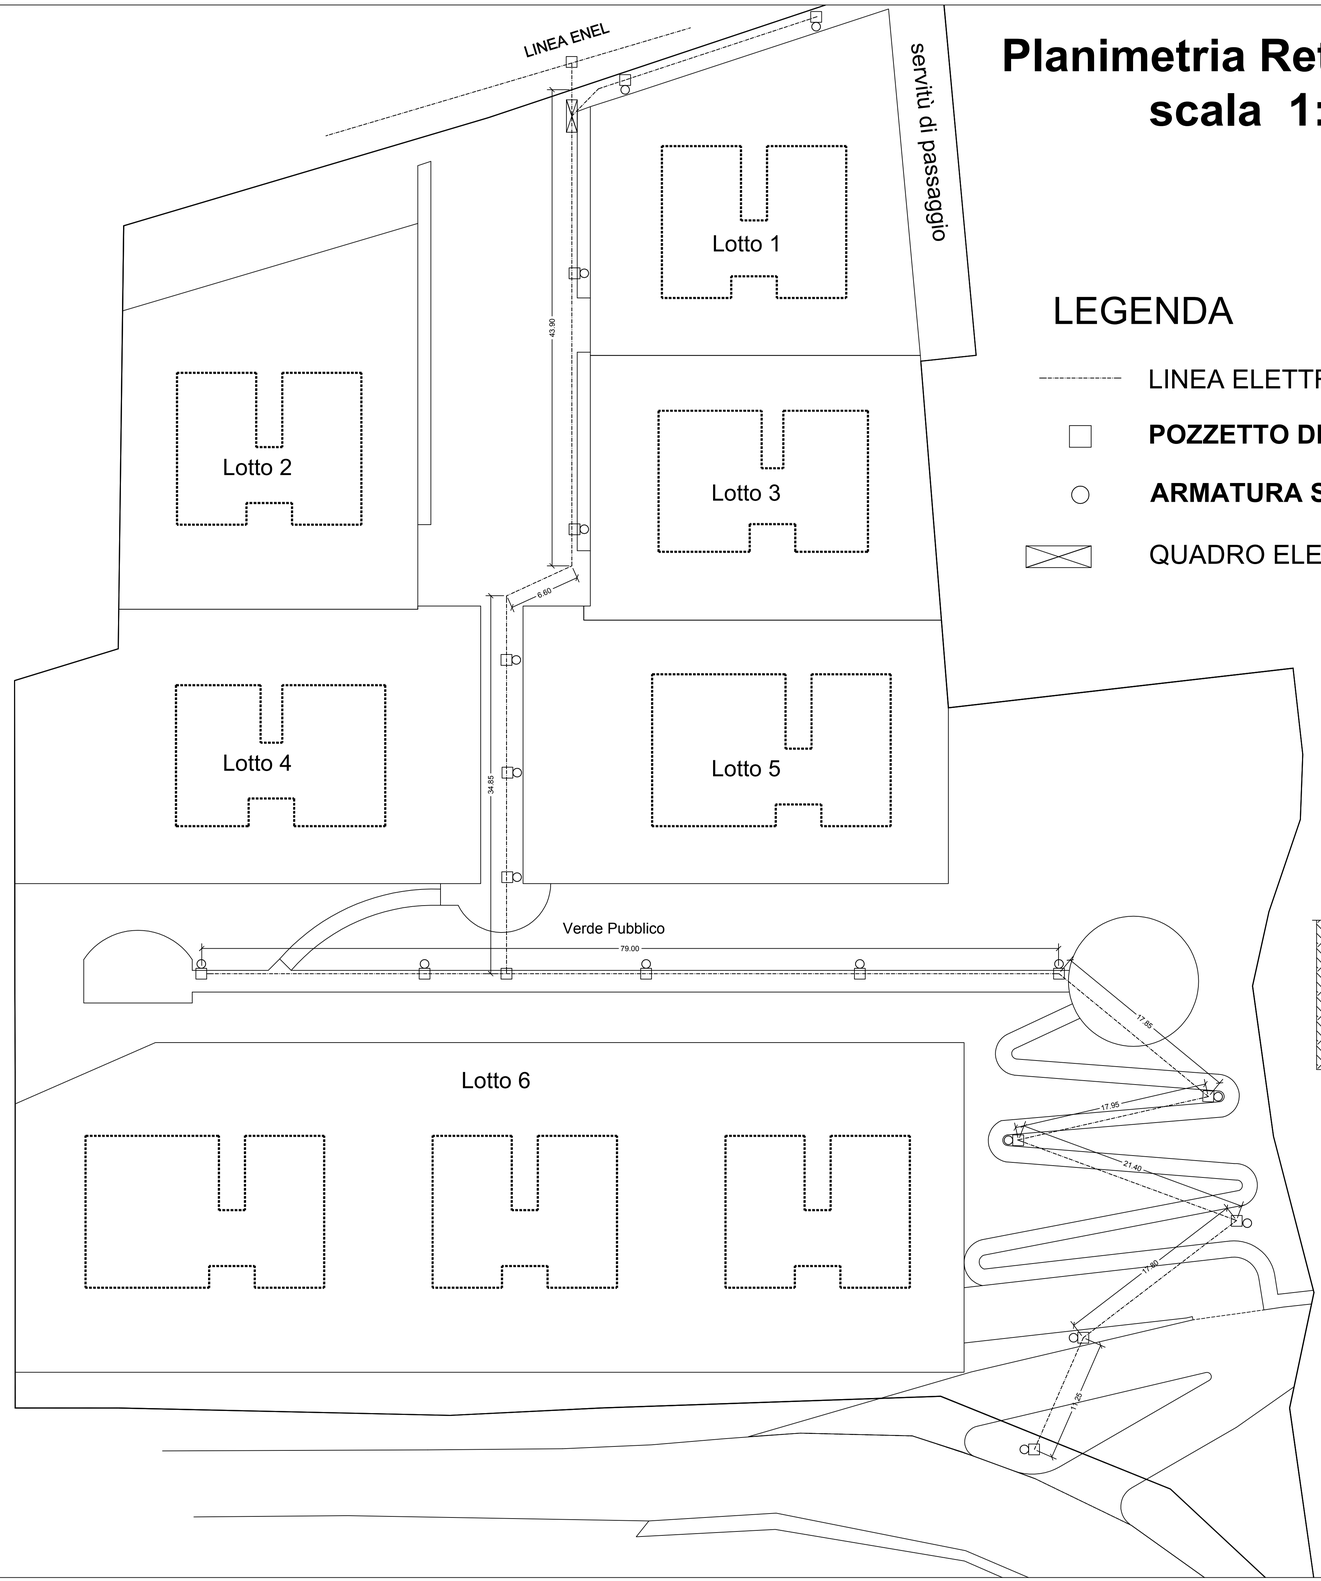

LEGENDA

- LINEA ELETTRICA
- **POZZETTO DI DERIVAZIONE**
- **ARMATURA STRADALE**
- QUADRO ELETTRICO

PARTICOLARE COLONNINA QUADRO ELETTRICO

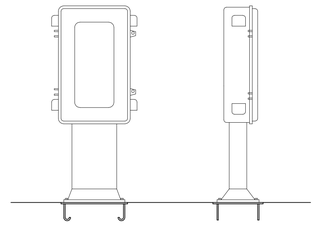

PROSPETTO LATERALE

PARTICOLARE BASAMENTO

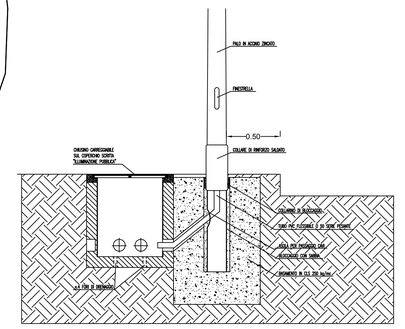

PARTICOLARE ATTRAVERSAMENTI STRADALI

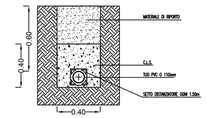

PARTICOLARE LINEA INTERRATA SOTTO MARCIAPIEDI

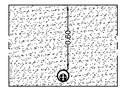
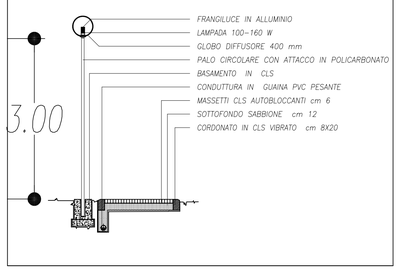
LAMPIONE PER VIABILITA' INTERNA (h = 4.50) E ZONE A VERDE (h = 3.00)
SCALA 1: 50
(disposizione unilaterale – interdistanza ml 15,00)