

REGIONE ABRUZZO
 Provincia di Teramo
COMUNE DI SILVI
 Proposta di
Programma integrato d'Intervento
 - Accordo Procedimentale -
Seconda Fase

(art. 16 L. 179/92 e art. 30 bis 18/83 e succ. mod.;
 art. 10 L. 241 del 12/4/1990)
 (Delib. C.C. N. 52 del 26/06/07)


Ditta: dott. Guido Sorricchio
 Via Roma, 200 -64028- Silvi (TE)

TAV. 5 scale varie (adeg. per approvazione Variante al P.R.G. delib. C.C. N. 22 del 10/03/2017, alla
 Delib. C.C. N. 128 del 09/12/2013 ed alle determ. commissione seduta 31/05/2018)
 Elaborato: ZONIZZAZIONE PROPOSTA ADOTTATA,
 ZONIZZAZIONE VARIANTE AL P.R.G. VIGENTE,
 ZONIZZAZIONE PROPOSTA ATTUALE - TABELLE SUPERFICI.

Funzionario responsabile Ufficio Urbanistico: Ing. Nazzareno Ferrante



Progettista: arch. Massimiliano Assogna
 Via Verona, 5A -64028- Silvi (TE)

Perimetro Area oggetto della proposta di Accordo Procedimentale

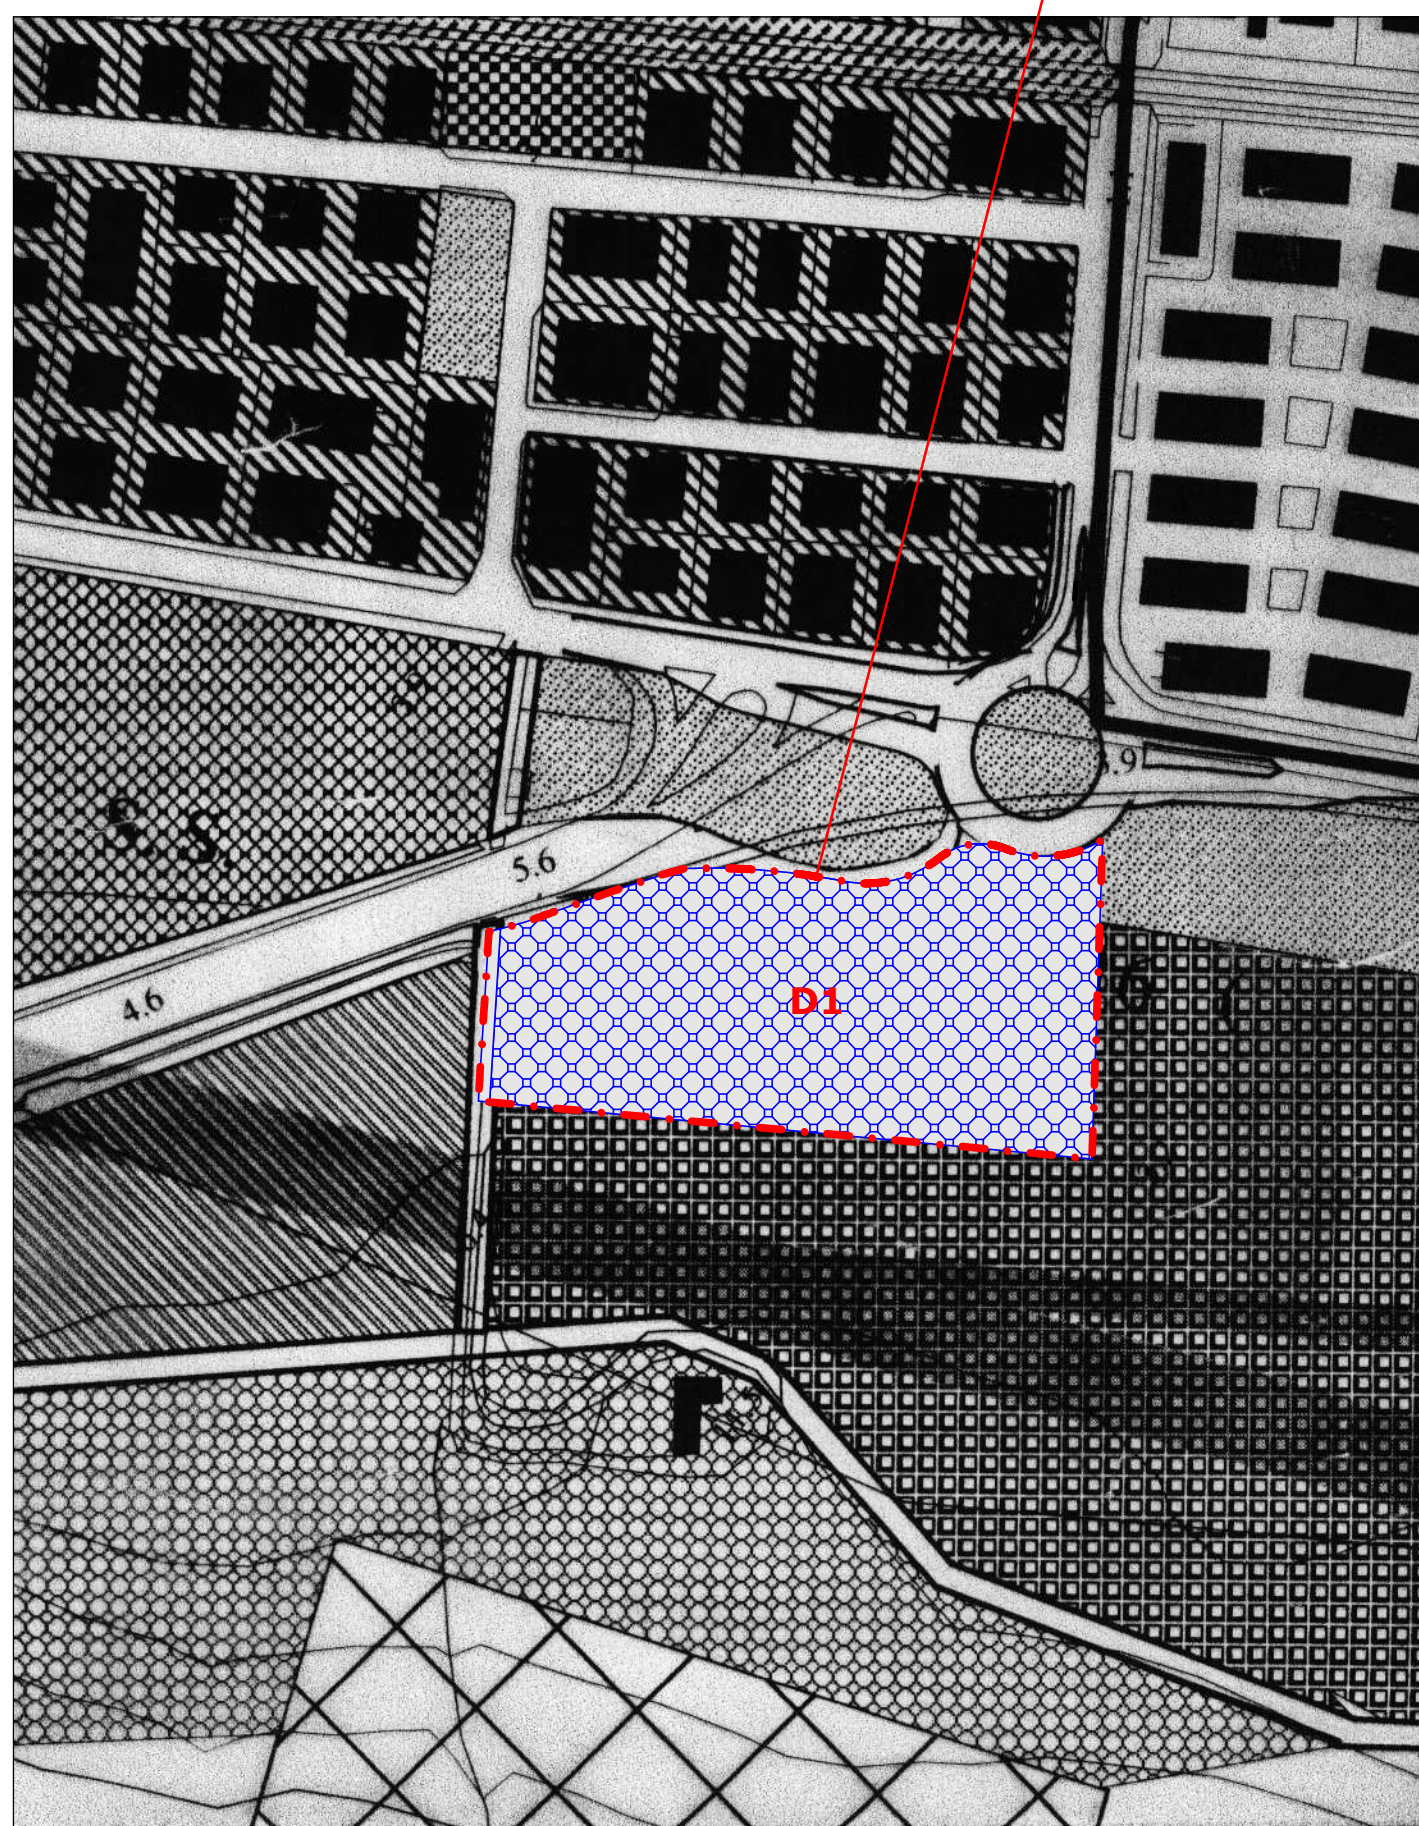


Stralcio della Zonizzazione della Proposta adottata
 con Deliberazione di C.C n. 100 del 12/10/2010

scala 1:2000

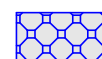



-  Art. 65 N.T. A. Zona Industriale esistente
-  Art. 40 N.T. A. Viabilità di previsione

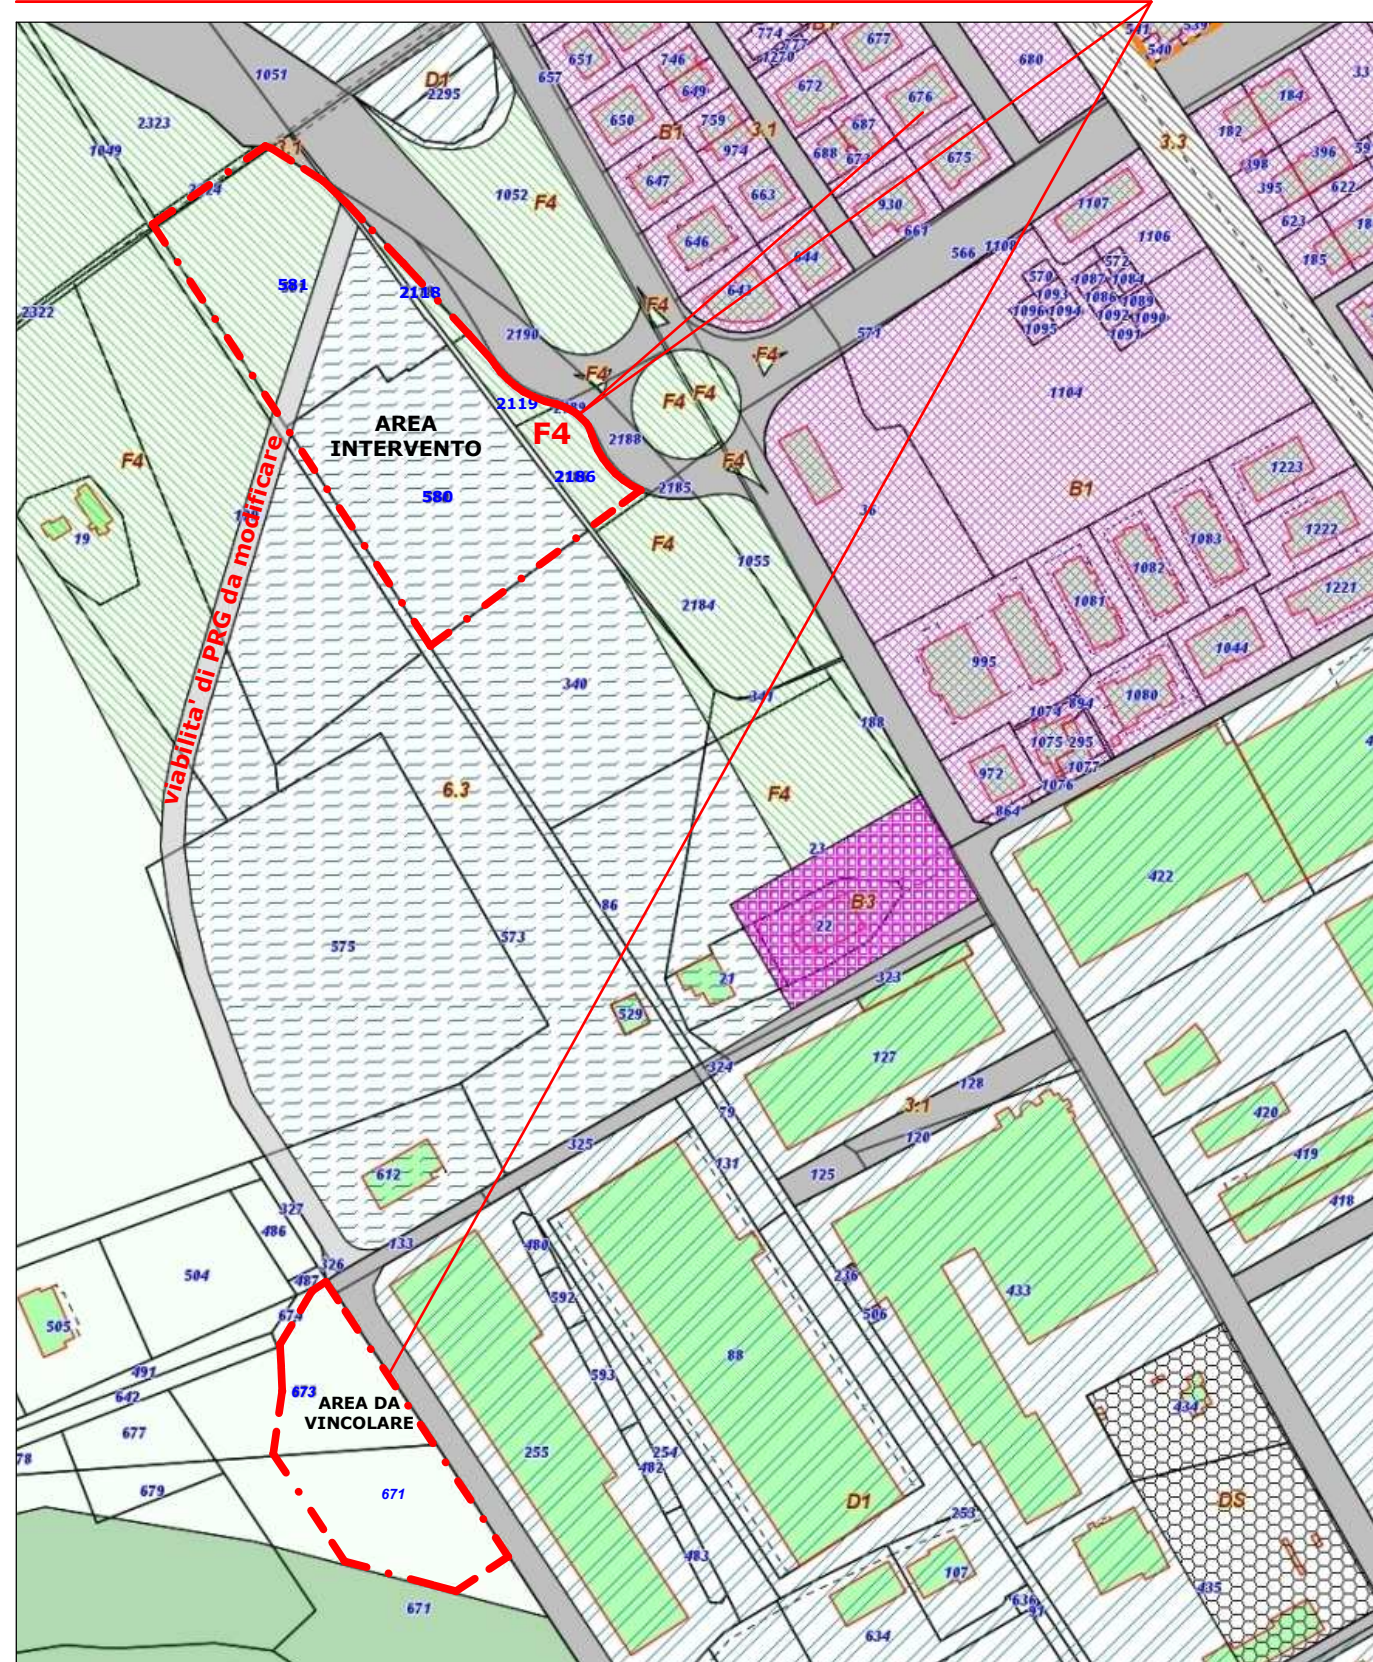Perimetro Aree oggetto della proposta di Accordo Procedimentale




Stralcio della Zonizzazione della Variante al P.R.G. vigente

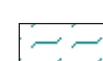scala 1:2.500



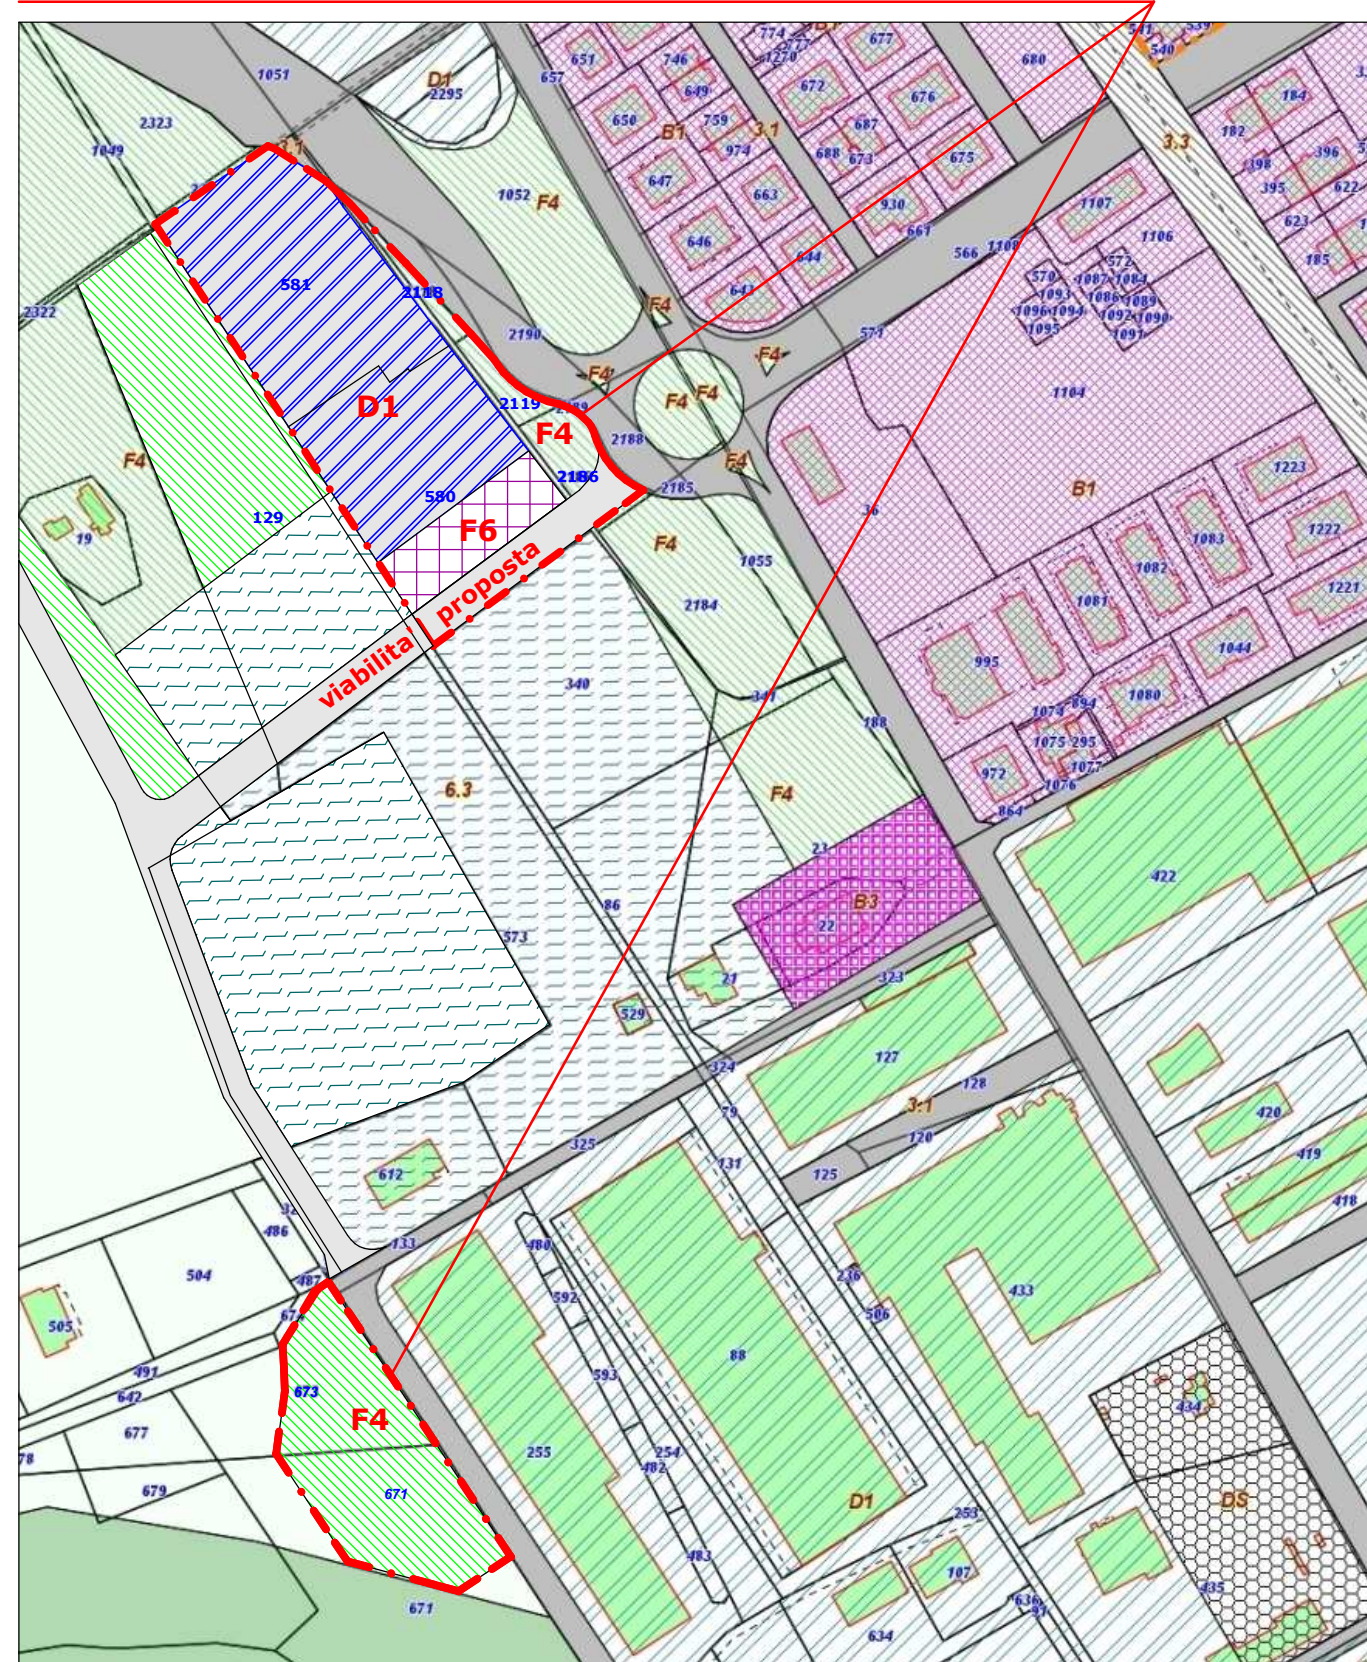


-  Art. 61 N.T. A. Zona per campeggi, villaggi turistici, centri vacanze, attrezz. private per sport, tempo libero e ricreative Mq. 6.037
-  Art. 30 N.T. A. Zona a verde naturale ed attrezzato "F4" Mq. 3.812 (entro area intervento)
-  Art. 40 N.T. A. Viabilità di previsione Mq. 501
-  Art. 70 N.T. A. Zona Agricola "E1" Mq. 3.761 (fuori area intervento)

Perimetro Aree oggetto della proposta di Accordo Procedimentale



Stralcio Zonizzazione Proposta Attuale inserita nella Variante PRG vigente

scala 1:2.500

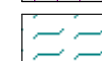-  Art. 65 N.T. A. Zona Industriale esistente Mq. 7.084
-  Art. 30 N.T. A. Zona a verde naturale ed attrezzato "F4" Mq. 1.131 (entro area intervento)
Mq. 3.761 (fuori area intervento)
-  Art. 40 N.T. A. Viabilità di previsione Mq. 1.017
-  Art. 32 N.T. A. Zona per Parcheggi pubblici "F6" Mq. 1.118
-  Art. 61 N.T. A. Zona per campeggi, villaggi turistici, centri vacanze, attrezz. private per sport, tempo libero e ricreative