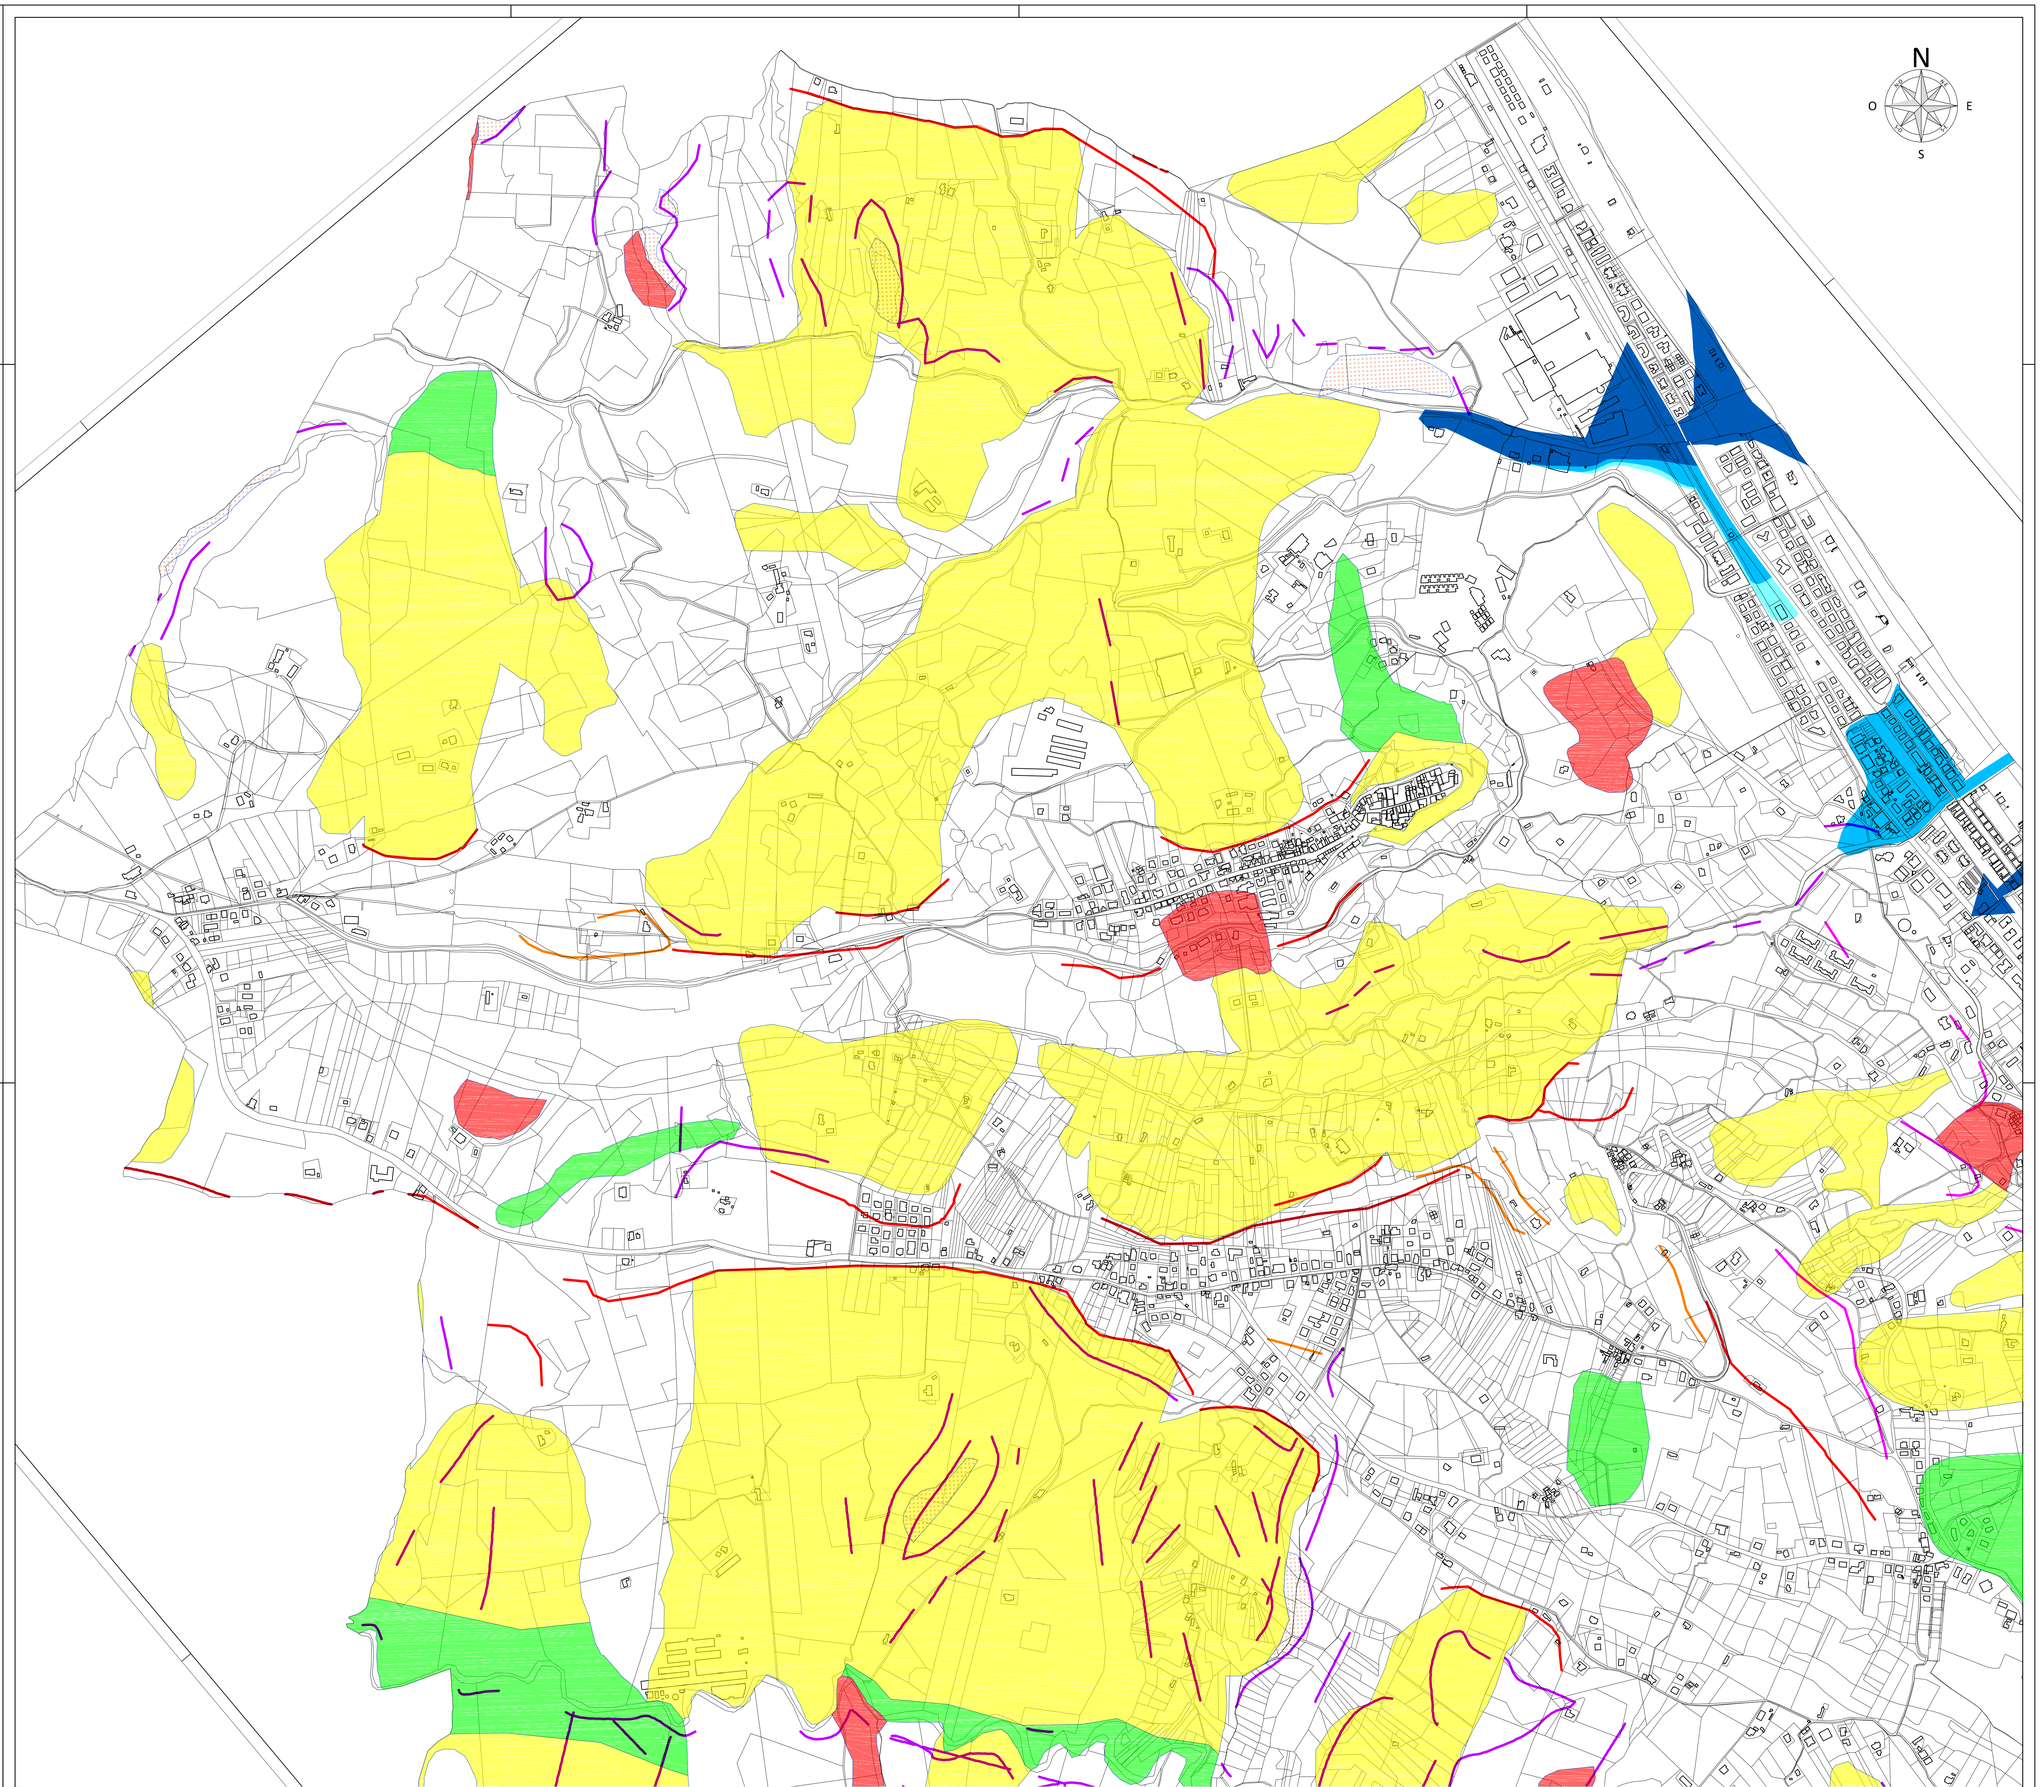


LEGENDA

CLASSI DI PERICOLOSITÀ IDRAULICA [Q50 - Q100 - Q200] *			
(*) Pericolosità idraulica. Per ogni riga il verificarsi di almeno una delle condizioni riportate, in assenza delle condizioni delle righe immediatamente superiori, sancisce l'appartenenza alla classe di pericolosità idraulica			
MOLTO ELEVATA	ELEVATA	MEDIA	MODERATA
h50 > 1m v50 > 1m/s	1m > h50 > 0.5m h100 > 1m v100 > 1m/s	h100 > 0m	h200 > 0m
			Mo

FENOMENI GRAVITATIVI E PROCESSI EROSIVI					
AREE CALANCHIVE	PERICOLOSITÀ DA FRANA			SCARPATE	
MOLTO ELEVATA	MOLTO ELEVATA	ELEVATA	MODERATA	Ps	
SUPERFICIE A CALANCHI E FORME SIMILARI	AREE INTERESSATE DA DISSESTI IN ATTIVITÀ O RIATTIVATI STAGIONALMENTE	AREE INTERESSATE DA DISSESTI CON ALTA POSSIBILITÀ DI RIATTIVAZIONE	AREE INTERESSATE DA DISSESTI CON BASSA POSSIBILITÀ DI RIATTIVAZIONE		ORLO DI SCARPATA DI DEGRADAZIONE E/O DI FRANA
P3	P3	P2	P1		ORLO DI SCARPATA DI EROSIONE FLUVIALE O TORRENTIZIA
					ORLO DI SCARPATA CON INFLUENZA STRUTTURALE O DI FAGLIA
					ORLO DI SCARPATA DI EROSIONE MARINA

COMUNE DI SILVI

(Provincia di TERAMO)

PIANO PARTICOLAREGGIATO DEL CENTRO STORICO

(Piano di Recupero del Centro Storico) ed. 2022

L.R. n.18 del 12.04.83 e successive modificazioni e integrazioni

PROGETTO DEFINITIVO

INQUADRAMENTO URBANISTICO DA P.R.G.

Tav. PP.10

P.A.I. e P.S.D.A._TRASPOSIZIONE

SCALA 1:5000

Progetto: arch. Antonino Di Federico

Collaboratori: arch. Antonino Antonelli, arch. Erika Di Felice, arch. Marco Di Federico

ORDINE DEGLI ARCHITETTI PIANIFICATORI PAESAGGISTI E CONSERVATORI DELLA PROVINCIA DI TERAMO
ARCHITETTO
ANTONINO
DI FEDERICO
ISCRITTO ALL'ALBO
N. 339

PROGETTISTA
Arch. Antonino Di Federico



STUDIO DI ARCHITETTURA

Arch. Antonino Di Federico Via D. Alighieri, 11/A 86010 Mirabello (CB) – tel. 0874 602528 | e-mail: antonino@difederico.it