COMUNE DI SILVI
(Provincia di TERAMO)

PIANO PARTICOLAREGGIATO DEL CENTRO STORICO
(Piano di Recupero del Centro Storico) ed. 2022
L.R. n.18 del 12.04.83 e successive modificazioni e integrazioni
PROGETTO DEFINITIVO

RILIEVO DELLO STATO DI FATTO - PIANO DEL COLORE

Tav. R.2.5.4

PROSPETTI SU CIRCONVALLAZIONE MERIDIONALE (fronte est)

SCALA 1:100

Progetto: arch. Antonino Di Federico
Collaboratori: arch. Antonino Antonelli, arch. Erika Di Felice, arch. Marco Di Federico

PROGETTISTA
Arch. Antonino Di Federico


STUDIO DI ARCHITETTURA

PLANIMETRIA DI INTENDIMENTO scala 1:2000




PERIMETRAZIONE CENTRO STORICO
PIANO PARTICOLAREGGIATO
PROSPETTI SU CIRCONVALLAZIONE SUD
PRONTE RILIEVO

PROSPETTO SUD scala 1:100 - SOVRAPPOSIZIONE CON FOTOPIANO

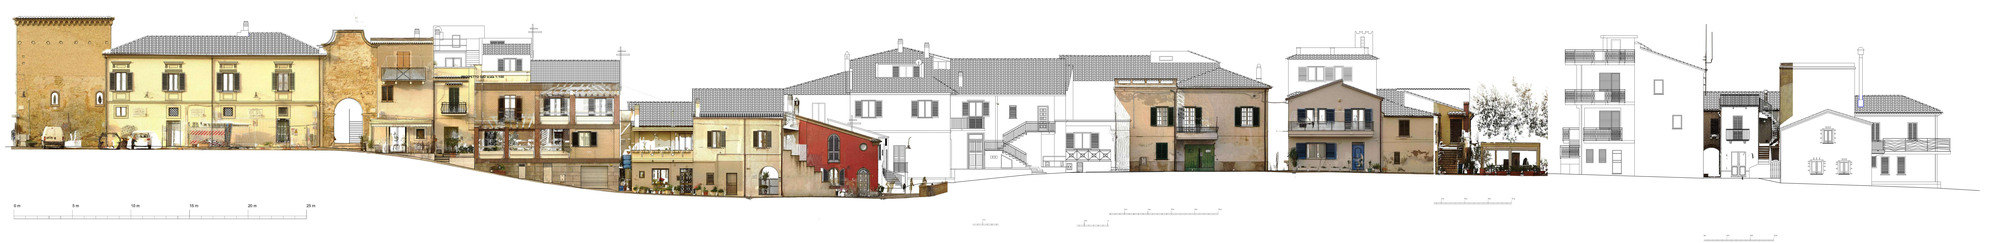

PROSPETTO SUD scala 1:100 - PIANO DEL COLORE

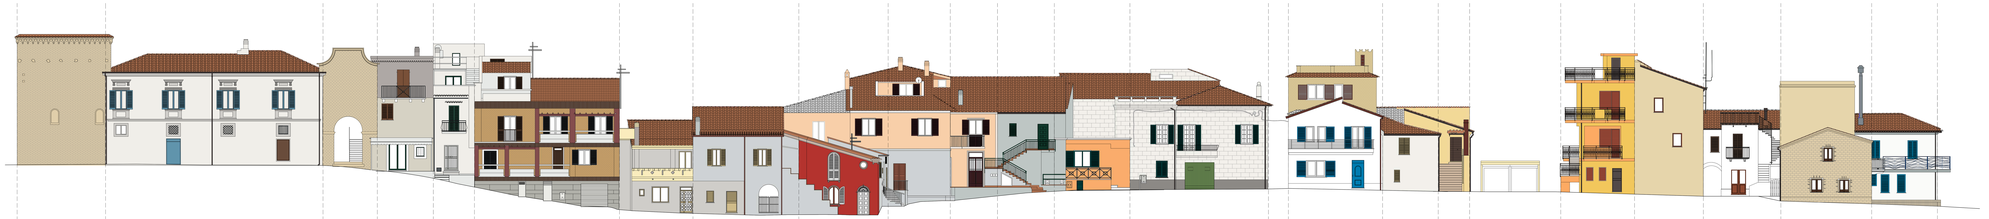

	ED B	ED 217		ED 220	ED 220	ED 220	ED 226	ED 226	ED 231	ED 230	ED 227	ED 235	ED 234	ED 237	ED 238	ED 238	ED 239		ED 240	ED 240	ED 241	ED 242	ED 243
FINITURA INTONACO	Mattone faccia vista a cortina Mattoni di forma irregolare	Int. liscio Int. liscio spatolato	Mattone faccia vista a cortina Mattoni di forma irregolare	Int. liscio Int. liscio spatolato	Int. liscio Int. liscio spatolato	Mattone faccia vista a cortina Mattoni di forma regolare	Int. liscio Int. liscio spatolato	Int. rustico Int. rustico medio	Int. liscio Int. liscio spatolato	Int. liscio Int. liscio spatolato	Int. liscio Int. liscio spatolato	Int. liscio Int. liscio spatolato	Int. liscio Int. liscio spatolato	Rivestimento con lastre di pietra	Int. liscio Int. liscio spatolato	Int. liscio Int. liscio spatolato	Int. liscio Int. liscio spatolato		Int. liscio Int. liscio spatolato	Int. liscio Int. liscio spatolato	Int. liscio Int. liscio spatolato	Mattone faccia vista a cortina Mattoni di forma irregolare	Int. liscio Int. liscio spatolato
TINTEGGIATURA - FONDO	468 U	11-4201 TCX	468 U	7527 C	11-4201 TCX	7509 C	2330 C	427 C	2150 C	427 C	2015 C	411 C	2017 C	11-0602 TCX	White	11-0602 TCX	7402 U		141 C	7500 U	White	468 U	White
TINTEGGIATURA - FINITURE	468 U	2330 C	468 U	Finiture non presenti	Finiture non presenti	Finiture non presenti	Finiture non presenti	Finiture non presenti	4775 C	Finiture non presenti	11 - 0604 TCX	Finiture non presenti	Finiture non presenti	Finiture non presenti	Finiture non presenti	Finiture non presenti	Finiture non presenti		Finiture non presenti Zoccolatura non presente	Finiture non presenti Zoccolatura non presente	Finiture non presenti Zoccolatura in marmo	468 U Zoccolatura con mattoni a cortina	Finiture non presenti Zoccolatura con mattoni
ZOCCOLATURA - FINITURA	Zoccolatura non presente	Zoccolatura non presente	Zoccolatura non presente	Zoccolatura non presente	Zoccolatura non presente	Zoccolatura con finitura a spacco	Zoccolatura con finitura a spacco	Zoccolatura non presente	Zoccolatura non presente	Zoccolatura non presente	Zoccolatura non presente	Zoccolatura mattonelle di terracotta	Zoccolatura mattonelle di marmo	Zoccolatura con finitura a spacco	Zoccolatura con finitura a spacco	Zoccolatura non presente	Zoccolat. non presente						
INFISSI	Infissi non presenti in facciata	Infissi legno 5024	Infissi non presenti in facciata	Infissi non visibili	Infissi in pvc 6009	Infissi in pvc 9010	Infissi in alluminio 1000	Infissi in alluminio 1000	Infissi in legno naturale medio 8004	Infissi non visibili	Infissi in legno naturale chiaro 9003	Infissi non visibili	Infissi in pvc 6009	Infissi in pvc White	Infissi in pvc White	Infissi non visibili	Infissi non visibili		Infissi non visibili	Infissi in legno naturale medio 8004	Infissi non visibili	Infissi in legno naturale scuro 8017	Infissi non visibili
SISTEMI DI OSCURAMENTO	Persiane non presenti	Persiane legno 5024	Persiane non presenti	Persiane in legno naturale medio 8024	Persiane in pvc 6009	Persiane in pvc 9005	Persiane in alluminio 1000	Persiane in alluminio 1000	Persiane in pvc 5023	Persiane in alluminio 1000	Persiane in legno scuro 9005	Persiane in pvc 6009	Persiane in pvc 6009	Persiane in pvc 6009	Persiane pvc 5015	Persiane in alluminio 1000	Non visibili		Avvolgibili in pvc 2012	Sistemi di oscuramento non presenti	Persiane in legno 8019	Sistemi di oscuramento non presenti	Persiane pvc 5015
PORTONE	Portone non presente	Portone legno naturale scuro 8011	Portone non presente	Portone in pvc 6005	Portone in alluminio 9018	Portone in pvc 8016	Portone in alluminio 1000	Portone non visibile	Portone in pvc 5023	Portone in alluminio 1000	Portone in legno scuro 9005	Portone in pvc 6009	Portone in pvc 6009	Portone in legno verniciato 6017	Portone in pvc 5015	Portone non presente in facciata 8220	Legno scuro 8220		 8019	Portone non presente in facciata 8004	Portone in legno naturale medio 8004	Portone non presente in facciata	Portone non presente in facciata 5015
GRONDAIE E PLUVIALI	Grondaie e pluviali non presenti	Lamiera zincata	Grondaie e pluviali non presenti	Grondaie e pluviali non presenti	Lamiera zincata	Lamiera zincata	Acciaio verniciato colore del fondo	Ferro	Lamiera zincata	Lamiera zincata	Lamiera zincata	Lamiera zincata	Lamiera zincata	Lamiera zincata	Ferro	Lamiera zincata	Lamiera zincata		Lamiera zincata	Lamiera zincata	Lamiera zincata	Lamiera zincata	Lamiera zincata
FERRI	Non presenti	7015	Non presenti	7015	7016	Non presenti	7047	7047	7015	7035	7015	6009	7015	7015	White	Non presenti	7004		8019	Non presenti	7043	7015	5005