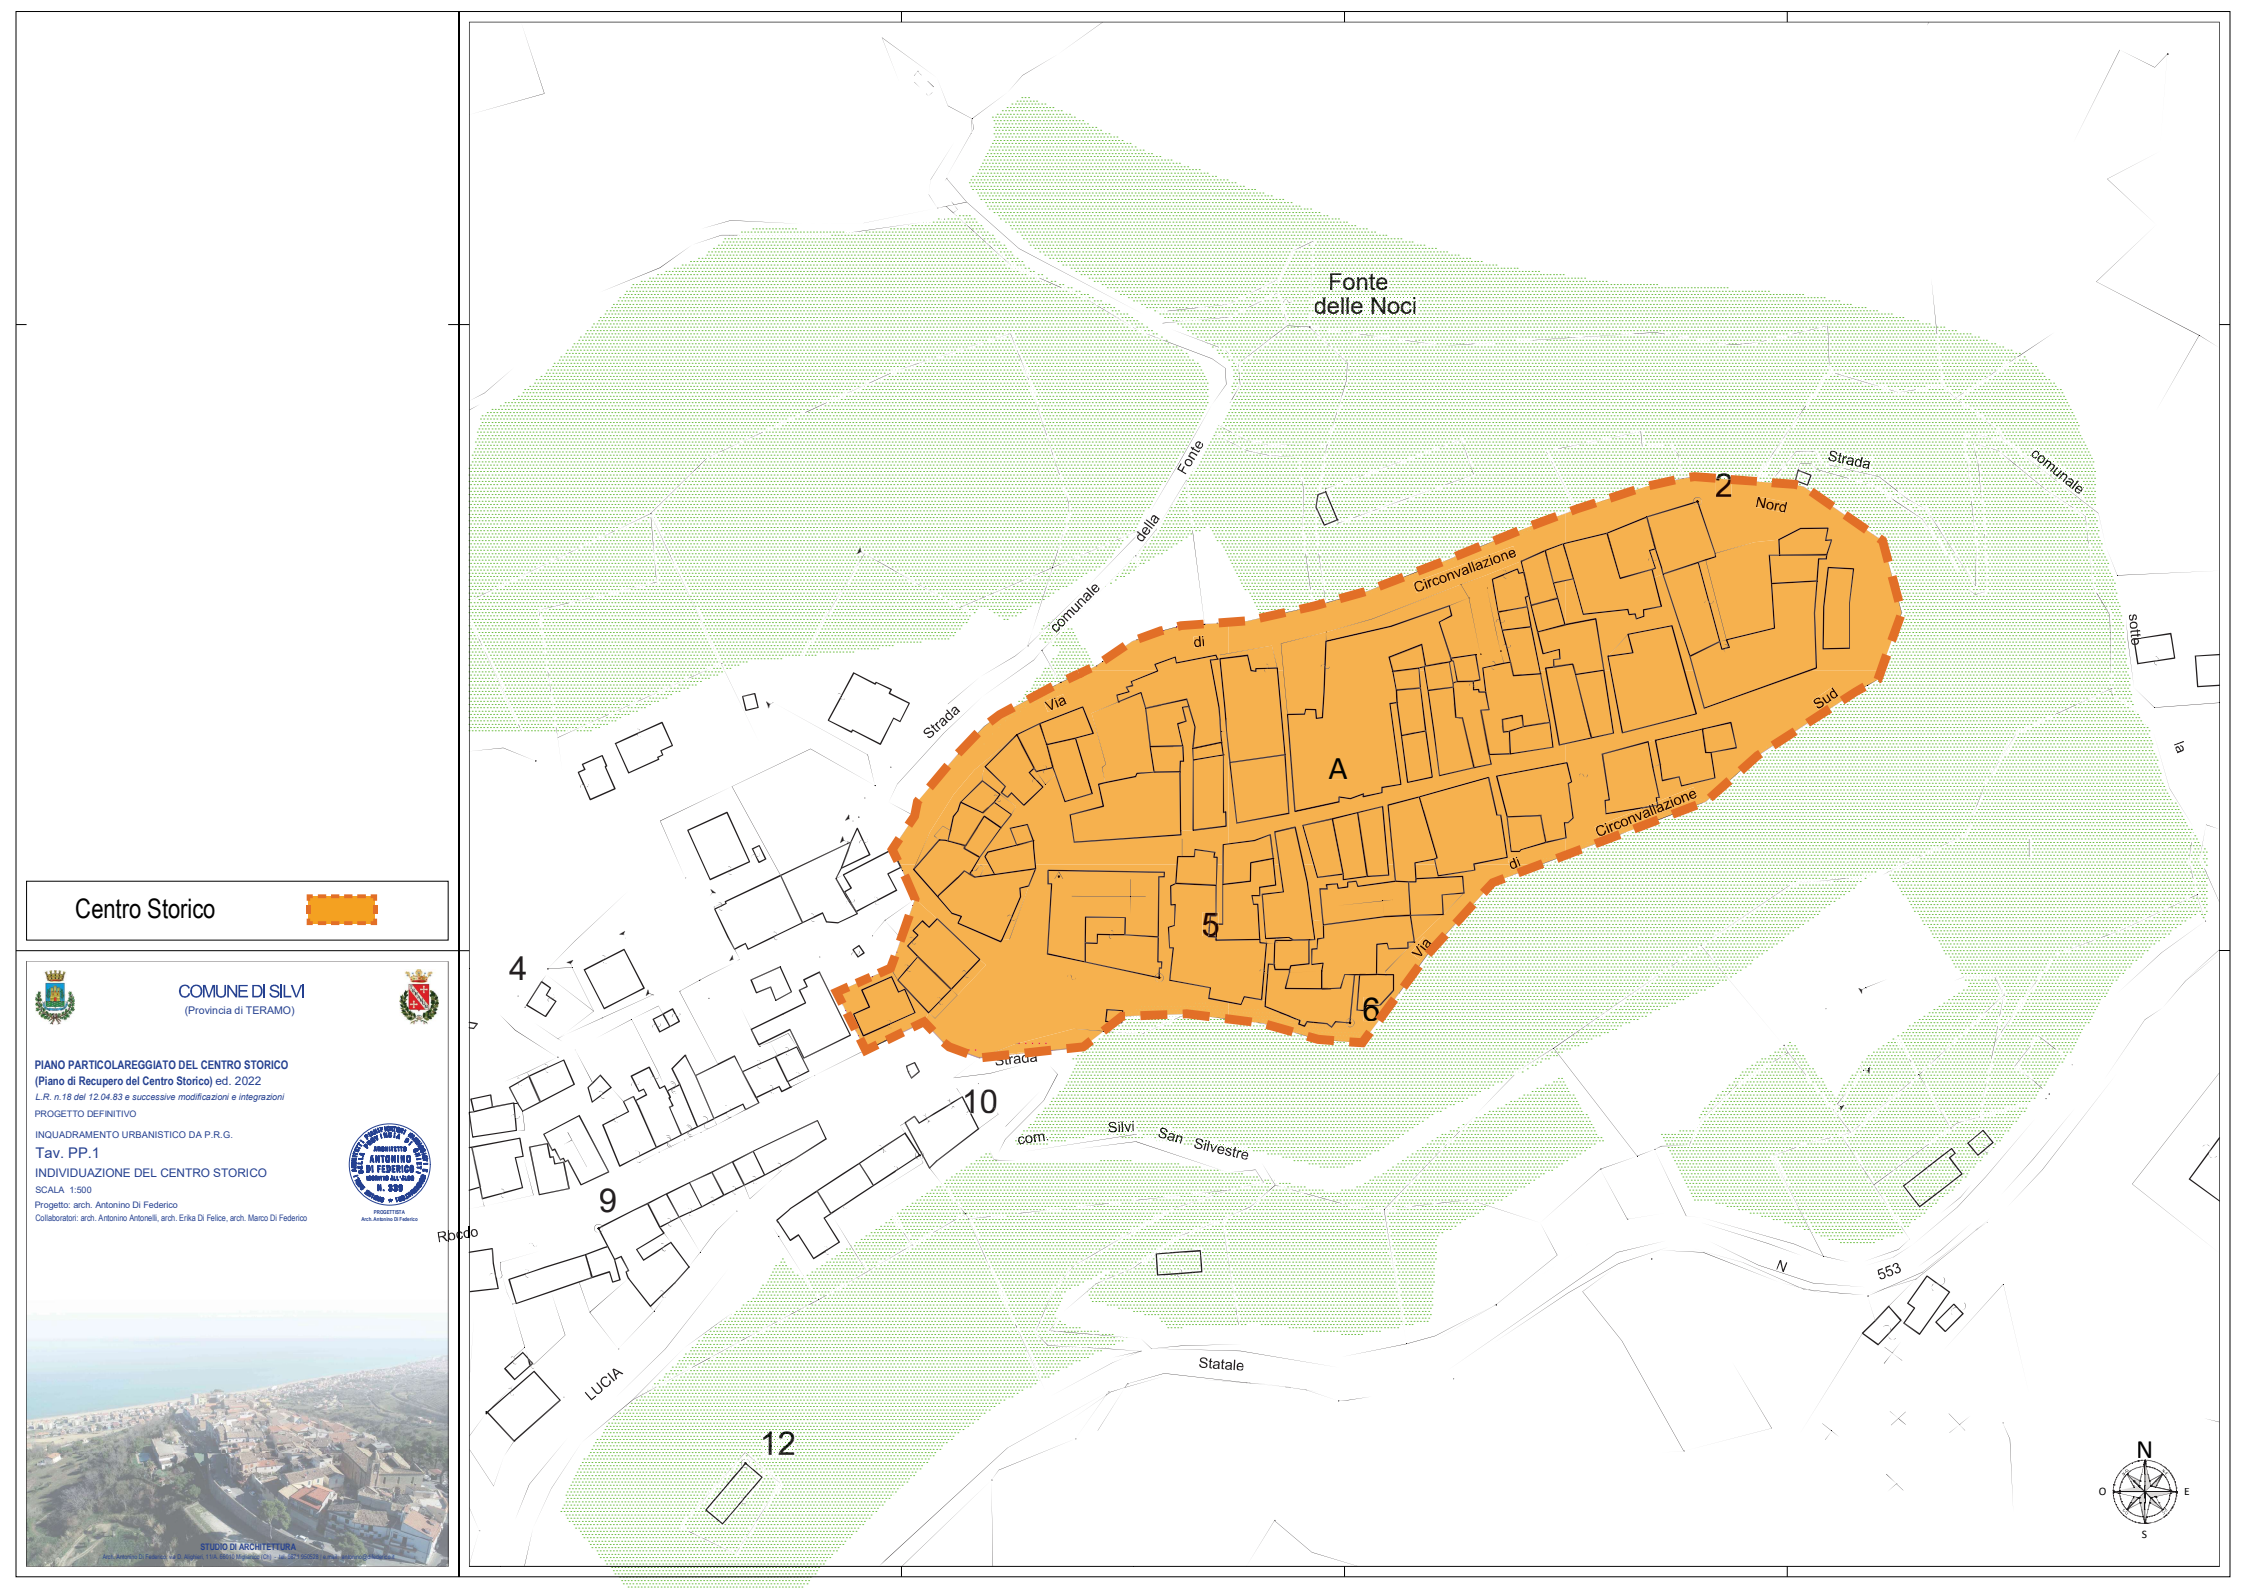

Fonte
delle Noci
Strada
comunale
della
Fonte
Strada
Via
di
Circonvallazione
Nord
Sud
Circonvallazione
Via
di
A
2
4
5
6
9
10
12
Strada
com.
Silvi
San
Silvestre
Rbedo
LUCIA
Statale
N
553
Centro Storico
COMUNE DI SILVI
(Provincia di TERAMO)
PIANO PARTICOLAREGGIATO DEL CENTRO STORICO
(Piano di Recupero del Centro Storico) ed. 2022
L.R. n.18 del 12.04.83 e successive modificazioni e integrazioni
PROGETTO DEFINITIVO
INQUADRAMENTO URBANISTICO DA P.R.G.
Tav. PP.1
INDIVIDUAZIONE DEL CENTRO STORICO
SCALA 1:500
Progetto: arch. Antonino Di Federico
Collaboratori: arch. Antonino Antonelli, arch. Erika Di Felice, arch. Marco Di Federico
ANTONINO DI FEDERICO
N. 930
PROGETTISTA
Arch. Antonino Di Federico
STUDIO DI ARCHITETTURA
N
O
E
S