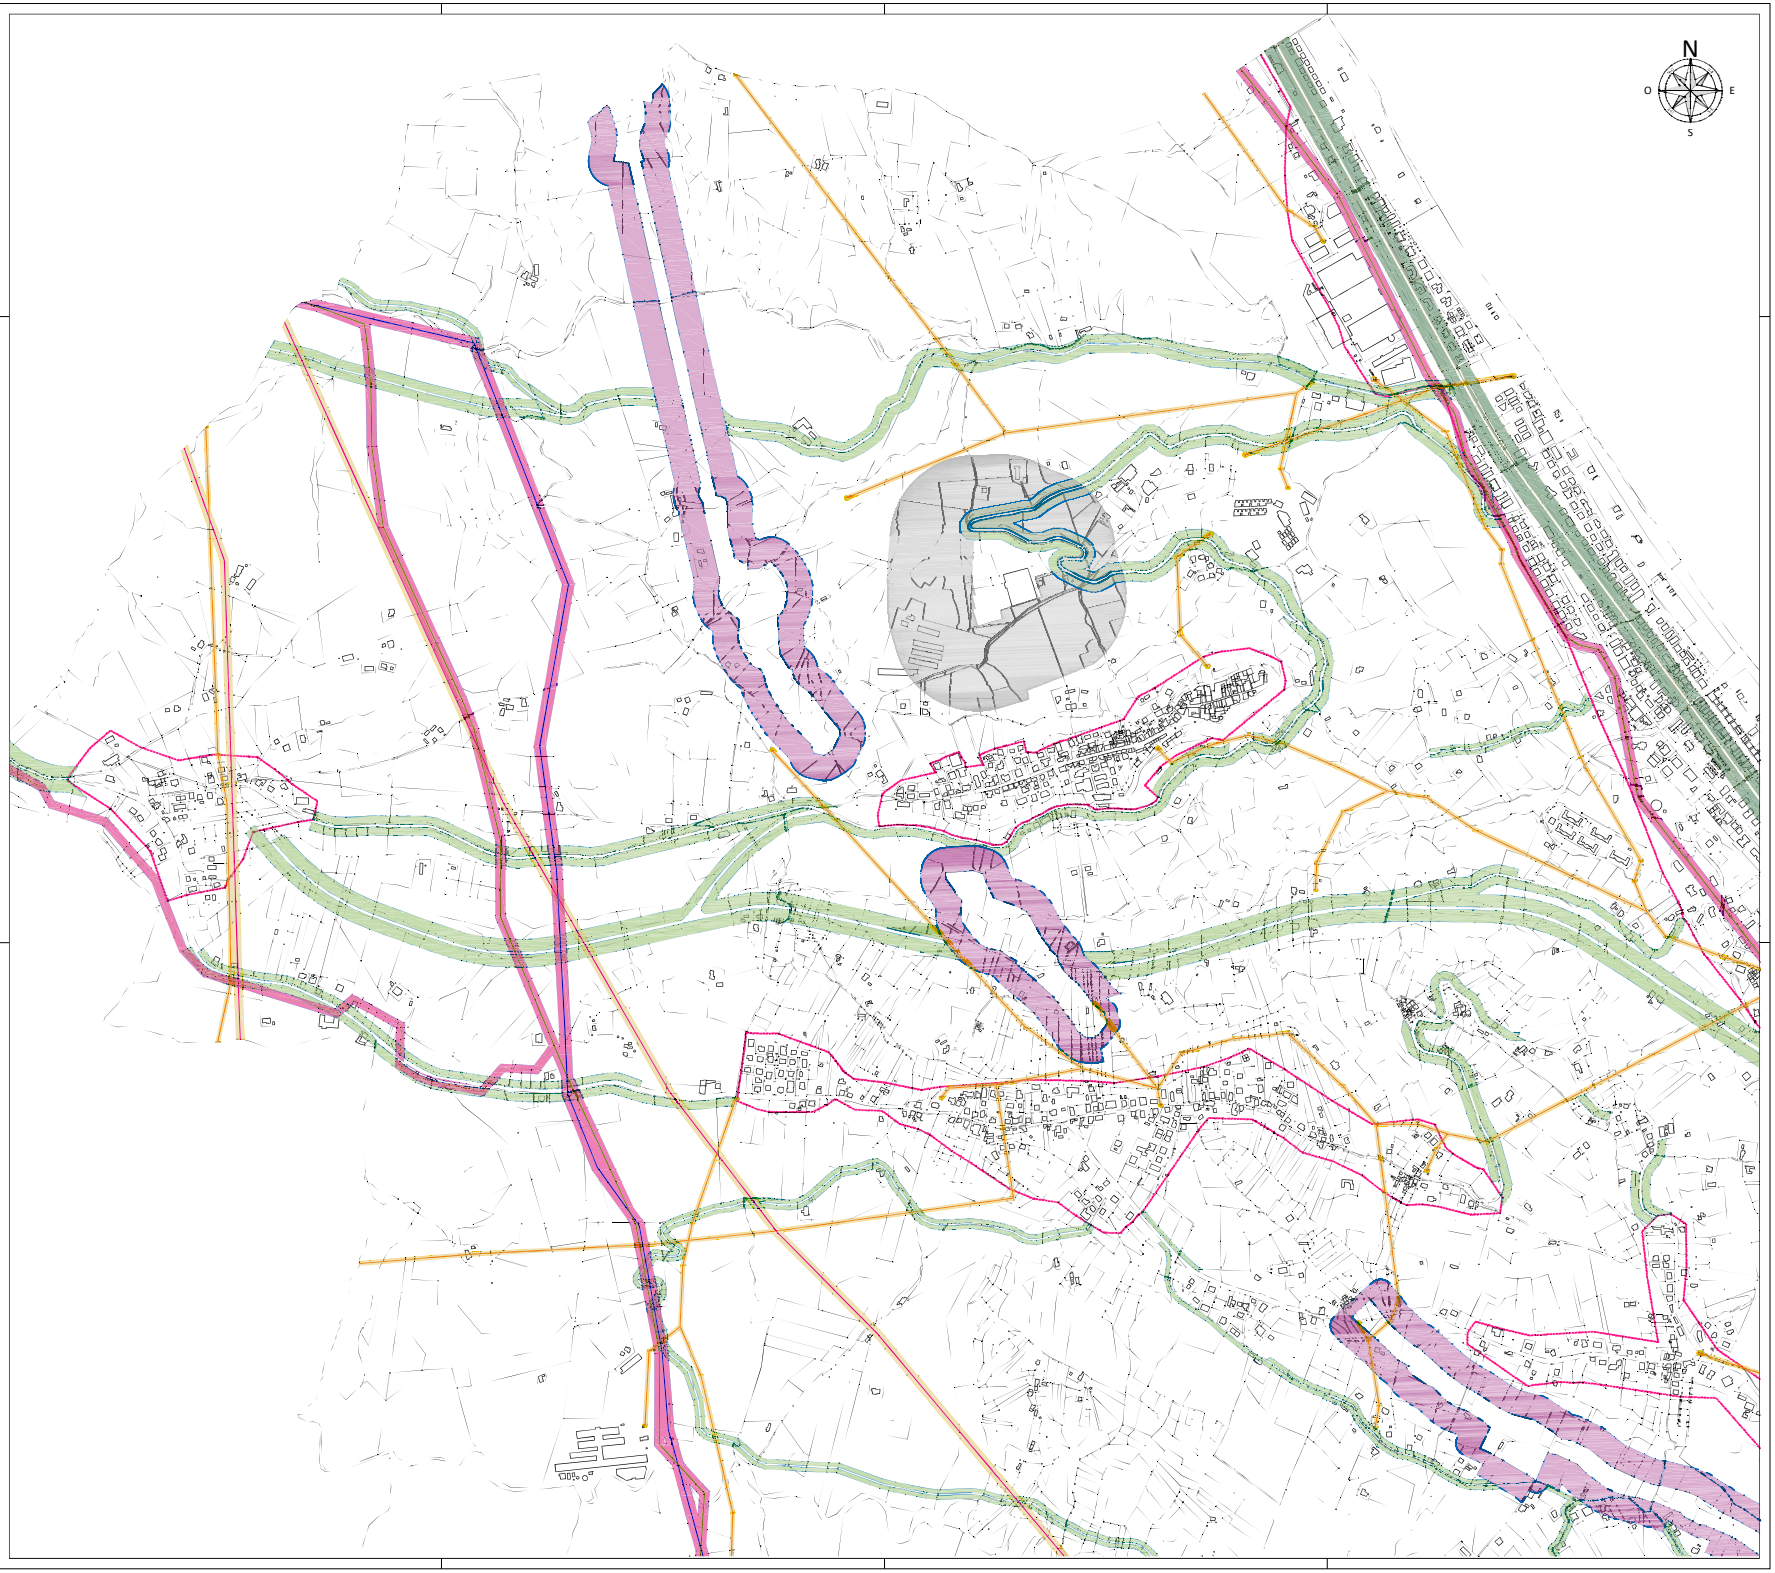


LEGENDA

FASCE DI RISPETTO	Rispetto stradale (N.C. della strada D.Lgs. 285 del 30/04/1992)	Fascia Autostradale A14	8.1a
		Altra viabilità	8.1b
	Rispetto cimiteriale		8.3
	Rispetto linee tecnologiche — Linee elettriche (Art.5 D.C.P.M. 23/04/1992)	> 132 kV	8.4a
		≤ 132 kV	8.4a
	Rispetto linee tecnologiche — Metanodotti	Gasdotto Linea SNAM (principale)	8.4b
		Gasdotto Linea SNAM (secondaria ATRI)	8.4b
		Gasdotto Linea EDISON	8.4b
	Rispetto ferroviario (D.P.R. 753 del 11/07/1980)		FS

COMUNE DI SILVI

(Provincia di TERAMO)

PIANO PARTICOLAREGGIATO DEL CENTRO STORICO

(Piano di Recupero del Centro Storico) ed. 2022

L.R. n.18 del 12.04.83 e successive modificazioni e integrazioni

PROGETTO DEFINITIVO

INQUADRAMENTO URBANISTICO DA P.R.G.

Tav. PP.5

FASCE DI RISPETTO INFRASTRUTTURALI

SCALA 1:5000

Progetto: arch. Antonino Di Federico

Collaboratori: arch. Antonino Antonelli, arch. Erika Di Felice, arch. Marco Di Federico

PROGETTISTA
Arch. Antonino Di Federico

STUDIO DI ARCHITETTURA