COMUNE DI SILVI

(Provincia di TERAMO)

PIANO PARTICOLAREGGIATO DEL CENTRO STORICO

(Piano di Recupero del Centro Storico) ed. 2022

L.R. n.18 del 12.04.83 e successive modificazioni e integrazioni

PROGETTO DEFINITIVO

RILIEVO DELLO STATO DI FATTO - PIANO DEL COLORE

Tav. R.2.5.5

PROSPETTI SU CIRCONVALLAZIONE MERIDIONALE (Fronti sud)

SCALA 1:100

Progetto: arch. Antonino Di Federico

Collaboratori: arch. Antonino Antonelli, arch. Erika Di Felice, arch. Marco Di Federico


PROGETTISTA
Arch. Antonino Di Federico



STUDIO DI ARCHITETTURA

Arch. Antonino Di Federico | via G. Alighieri, 11/A, 66010 Miglianico (CH) – tel. +39 0871 950528 | e-mail: antoninodifederico@tin.it

PLANIMETRIA DI RIFERIMENTO scala 1:2000

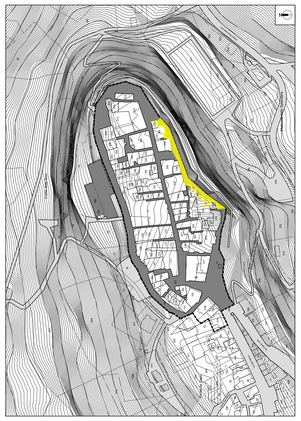


- PERIMETRAZIONE CENTRO STORICO
- VIABILITÀ CENTRO STORICO
- VIA DI CIRCONVALLAZIONE SUD
- FRONTE RILEVATO

PROSPETTO EST scala 1:100 - SOVRAPPOSIZIONE CON FOTOPIANO



PROSPETTO EST scala 1:100 - PIANO DEL COLORE

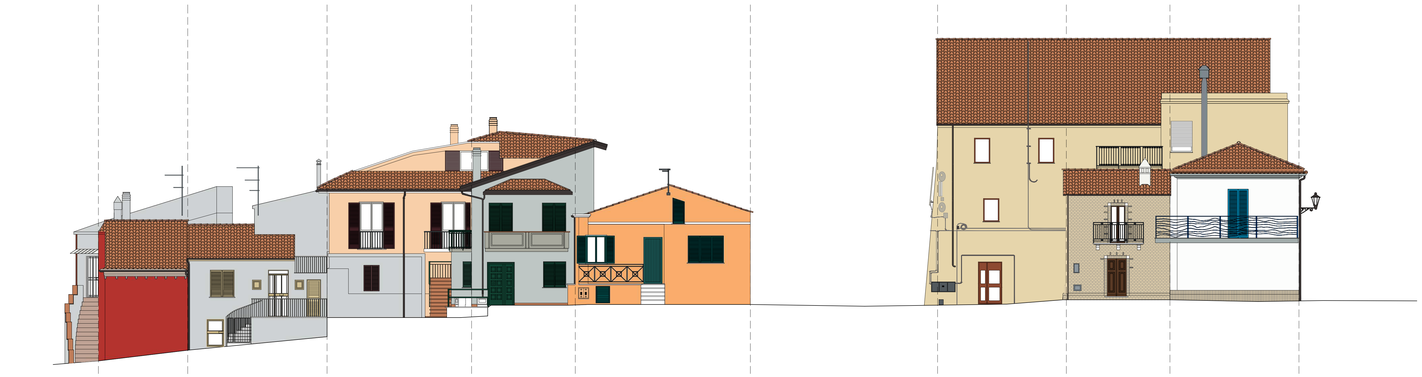

	ED 226	ED 231	ED 230	ED 227	ED 235	ED 234	ED 240	ED 242	ED 243
FINITURA INTONACO	Int. rustico Int. rustico medio	Int. liscio Int. liscio spatolato	Int. liscio Int. liscio spatolato	Int. liscio Int. liscio spatolato	Int. liscio Int. liscio spatolato	Int. liscio Int. liscio spatolato	Int. liscio Int. liscio spatolato	Mattone faccia vista a cortina Mattoni di forma irregolare	Int. liscio Int. liscio spatolato
TINTEGGIATURA - FONDO	427 C	2350 C	427 C	2015 C	411 C	2017 C	7500 U	468 U	White
TINTEGGIATURA - FINITURE	Finiture non presenti	Finiture non presenti	Finiture non presenti	Finiture non presenti	Finiture non presenti	Finiture non presenti	Finiture non presenti	468 U	Finiture non presenti
ZOCCOLATURA - FINITURA	Zoccolatura non presente	Zoccolatura non presente	Zoccolatura non presente	Zoccolatura non presente	Zoccolatura mattonelle di terracotta	Zoccolatura mattonelle di marmo	Zoccolatura non presente	Zoccolatura con mattoni a cortina	Zoccolatura con mattoni
INFISSI	Infissi non presenti in facciata	Infissi non presenti in facciata	Infissi non visibili	Legno naturale chiaro 9003	Infissi non visibili	Infissi in pvc 6004	Legno naturale medio 8004	Legno naturale scuro 8011	Infissi non visibili
SISTEMI DI OSCURAMENTO	Persiane non presenti	Persiane non presenti	Persiane in alluminio 1000	Persiane in legno scuro 3007	Persiane in pvc 6005	Persiane in pvc 6004	Sistemi di oscuramento non presenti	Sistemi di oscuramento non presenti	Persiane pvc 5012
PORTONE	Portone in alluminio 7047	Portone non presente in facciata	Portone in alluminio 1000	Portone non presente in facciata	Portone in pvc 6005	Portone in pvc 6004	Portone in legno naturale medio 8004	Portone in legno naturale scuro 8011	Portone non presente in facciata
GRONDAIE E PLUVIALI	Lamiera zincata	Lamiera zincata	Lamiera zincata	Lamiera zincata	Lamiera zincata	Lamiera zincata	Lamiera zincata	Lamiera zincata	Lamiera zincata
FERRI	7047	7011	7035	7011	6005	7011	Non presenti	7011	5002