


VARIANTE AL PIANO DI LOTTIZZAZIONE "SELENE-SIRIO-VEGA"

ZONIZZAZIONE come da progetto.

- PERIMETRO GENERALE LOTTIZZAZIONE
- SUPERFICIE FONDIARIA
Case Accorpate LOTTO "A" = mq 14.935
Case Accorpate LOTTO "B" = mq 10.917
- SUPERFICIE FONDIARIA
Edilizia Intensiva LOTTO "C" = mq 8.959
- VERDE ATTREZZATO = mq 19.685
- PARCHEGGIO = mq 5.801
- EDILIZIA SCOLASTICA = mq 11.832
- VIABILITA' = mq 12.089
- AREA DEMANIALE = Fg 21 P.Ila 1721 di mq 1.718 come da Frazionamento del 24/06/2016
- LIMITE AREA DEMANIALE come da Frazionamento del 24/06/2016
- AREA GIA' DEMANIALE (Esclusa dalla S.T.)

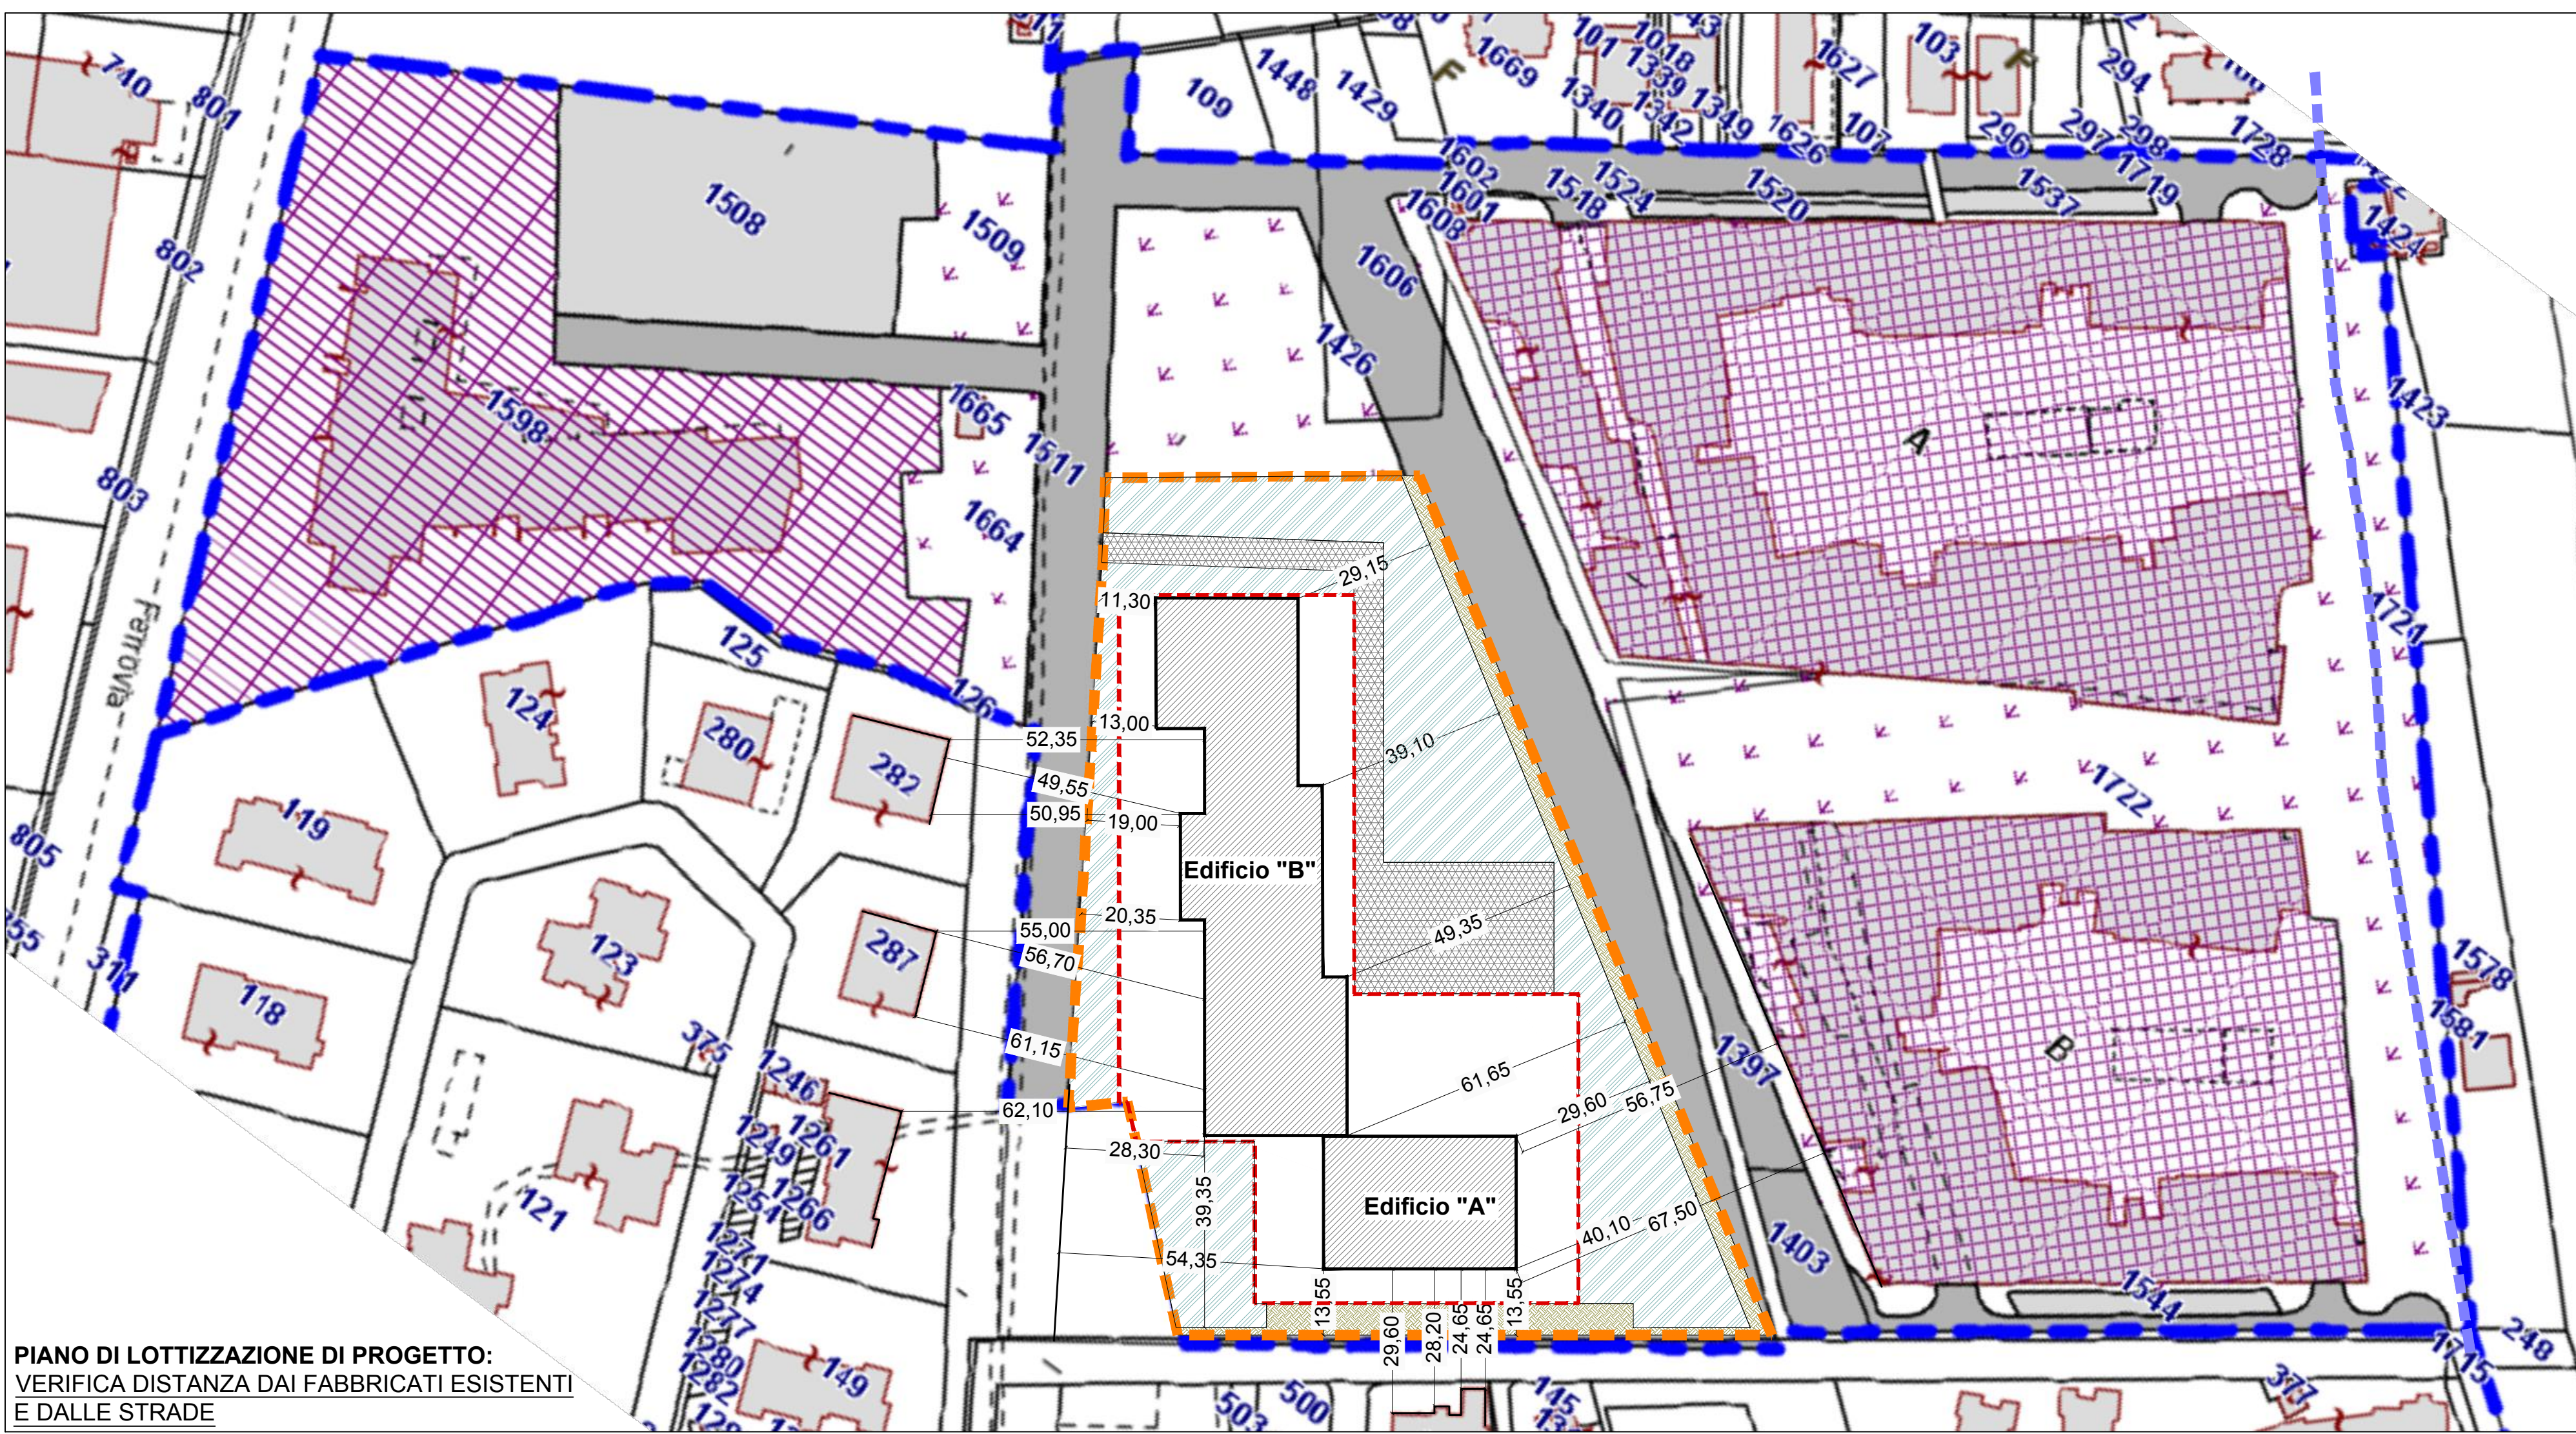

VARIANTE AL PIANO DI LOTTIZZAZIONE "SELENE-SIRIO-VEGA"

RIEPILOGO DATI URBANISTICI			
DESTINAZIONE URBANISTICA	PIANO DI LOTTIZZAZIONE APPROVATO	PIANO DI LOTTIZZAZIONE PROGETTO	DIFFERENZA
LOTTO "C" SUPERFICIE FONDIARIA	mq 8.959	mq 9.709	+ mq 750
VERDE ATTREZZATO	mq 22.820	mq 18.935	- mq 3.885
PARCHEGGIO PUBBLICO	mq 3.989	mq 5.801	+ mq 1.812
EDILIZIA SCOLASTICA	mq 11.832	mq 11.832	--
VIABILITA'	mq 12.484	mq 12.089	- mq 395
AREA DEMANIALE	--	mq 1.718	+ mq 1.718
AREA IN CONCESSIONE	mq 300	mq 300	--

**COMUNE DI SILVI MARINA
Provincia di TERAMO**

committente OPERA INIZIATIVE IMMOBILIARI S.p.A. Piazza Pierangeli n.1 PESCARA		il progettista Dott. Ing. Domenico Merlino	
progetto VARIANTE AL PIANO DI LOTTIZZAZIONE "SELENE-SIRIO-VEGA" Lotto Edificatorio denominato "LOTTO C" Convenzione n° 1991 di Rep. del 30.07.2007 LOCALITA': Silvi Marina - Zona Piomba		altro tecnico D&R Studio architetti associati Arch. Donato D'Ercole	

	elaborato	VARIANTE PIANO DI LOTTIZZAZIONE: Individuazione area di proprietà del Demanio Marittimo Verifica distanze dai fabbricati esistenti e dalle strade		tavola n.	14	
	commessa n.	16.007	livello progettuale	Preliminare		
	settore	ARC	particolare	scala		1:1000
	project manager	EL	work manager	MD		

REV.	DATA	DESCRIZIONE	DISSEGNAZIONE
05	Marzo 2022	Adeguamento ai pareri pervenuti - Procedura VAS di cui alla Nota Prot. n.13018/2020	EL
04	Maggio 2018	Adeguamento prescrizioni Del. del Commissario - Consiglio Atto n.22 del 11/05/2018	EL
03	Aprile 2018	Risposta a Nota Prot. n. 12988 del 20.04.2018	EL
02	Febbraio 2018	Risposta a Nota Prot. n. 5429 del 16.02.2018	EL
01	Giugno 2017	Definizione nuovo assetto planivolumetrico	EL