

COMUNE DI SILVI (TE)

FRAZIONE S.STEFANO

PROGETTO: "OPERE DI URBANIZZAZIONE"

PIANO DI LOTTIZZAZIONE
"LE TERRAZZE"


(P.D.L. "SPINOSI-CICCOLLI" Variante Approvata con
Deliberazione del Commissario n.99/ 07.09.2017)

PROGETTISTA INCARICATO
Ing. Domenico Ranucci

COMMITTENTE:
Eredi Spinosi Carmine
Sig.ra Ciccolli Leonilde



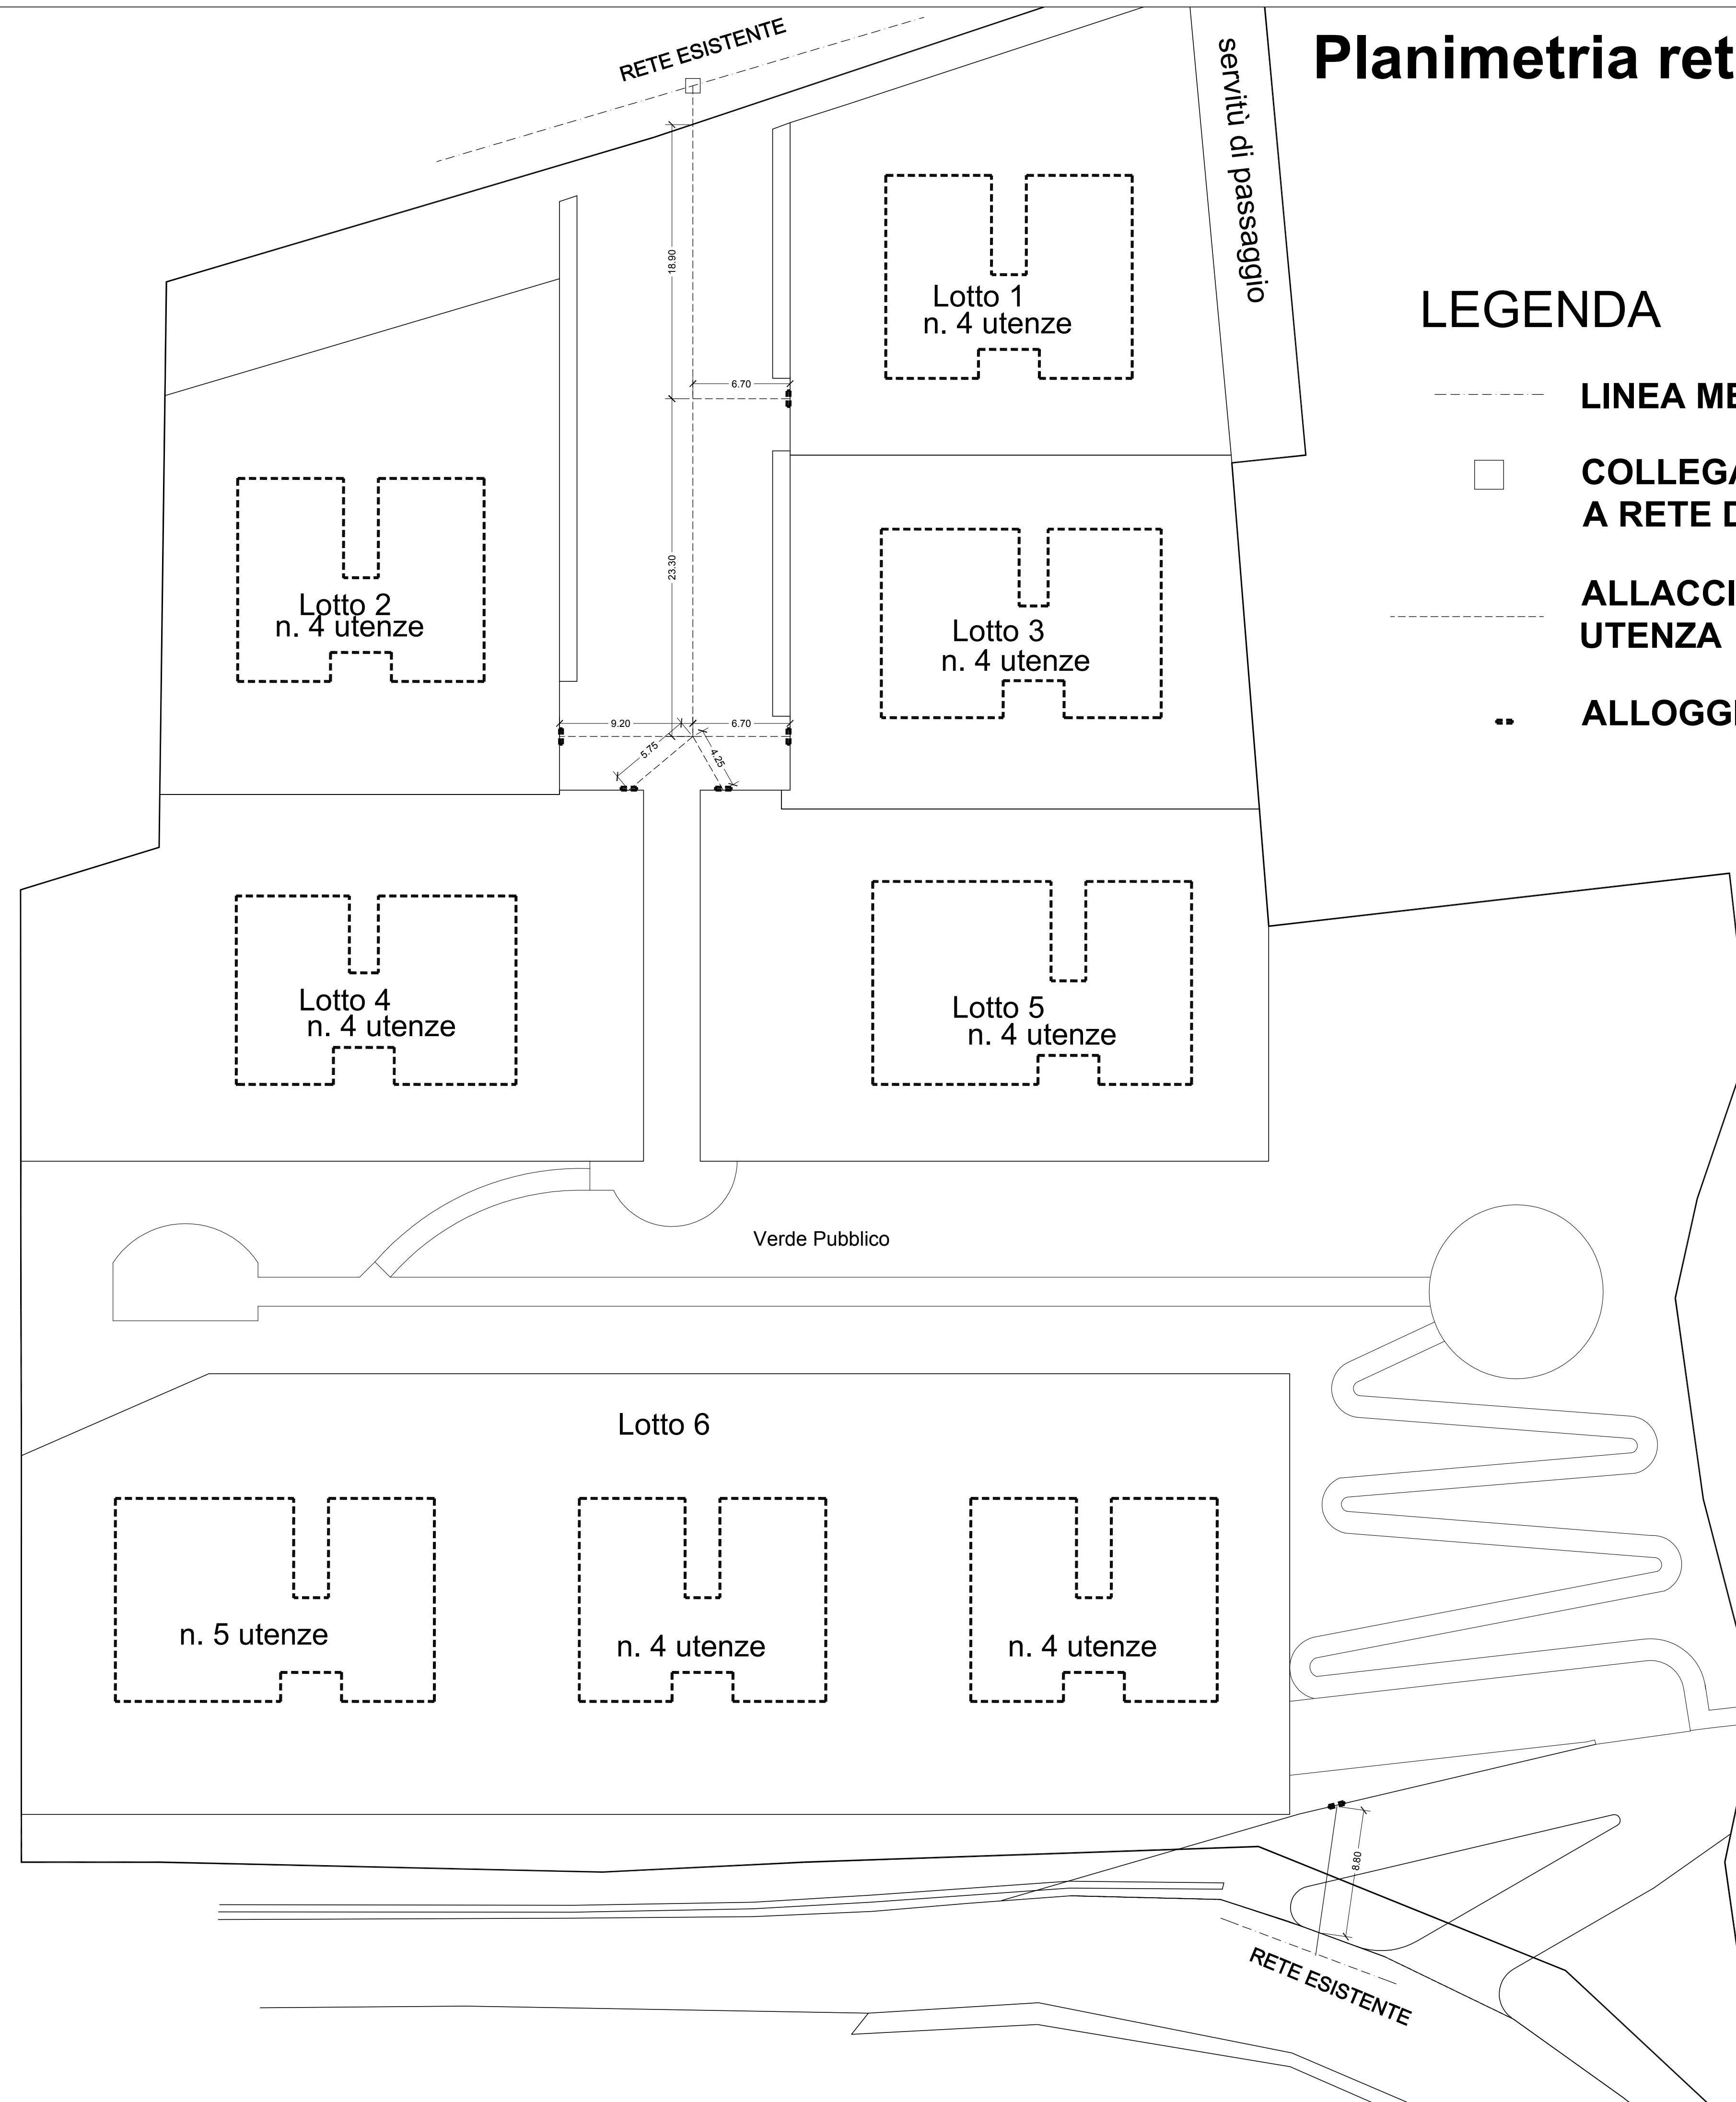

TAV. **6**
RETE GAS METANO

- Planimetria
Rete distribuzione metano
Scala 1:250
- Particolari costruttivi
Scala 1:20



Planimetria rete distribuzione gas metano scala 1:250

LEGENDA

-  LINEA METANODOTTO ESISTENTE
-  COLLEGAMENTO RETE IN ESERCIZIO
A RETE DA REALIZZARE
-  ALLACCI INTERRATI DERIVAZIONE
UTENZA
-  ALLOGGIAMENTO MISURATORI GAS

PARTICOLARE 1:20

