

COMUNE DI SILVI (TE)

FRAZIONE S.STEFANO

PROGETTO: "OPERE DI URBANIZZAZIONE"

PIANO DI LOTTIZZAZIONE

"LE TERRAZZE"

(P.D.L. "SPINOSI-CICCOLLI" Variante Approvata con  
Deliberazione del Commissario n.99/07.09.2017)

PROGETTISTA INCARICATO

Ing. Domenico Ranucci


COMMITTENTI:

Eredi Spinosi Carmine

Sig.ra Ciccolli Leonilde


**7**  
TAV.  
RETE ELETTRICA  
E TELEFONICA

- Planimetria  
Rete distribuzione elettrica  
Scala 1:250  
- Planimetria  
Rete distribuzione telefonica  
Scala 1:250

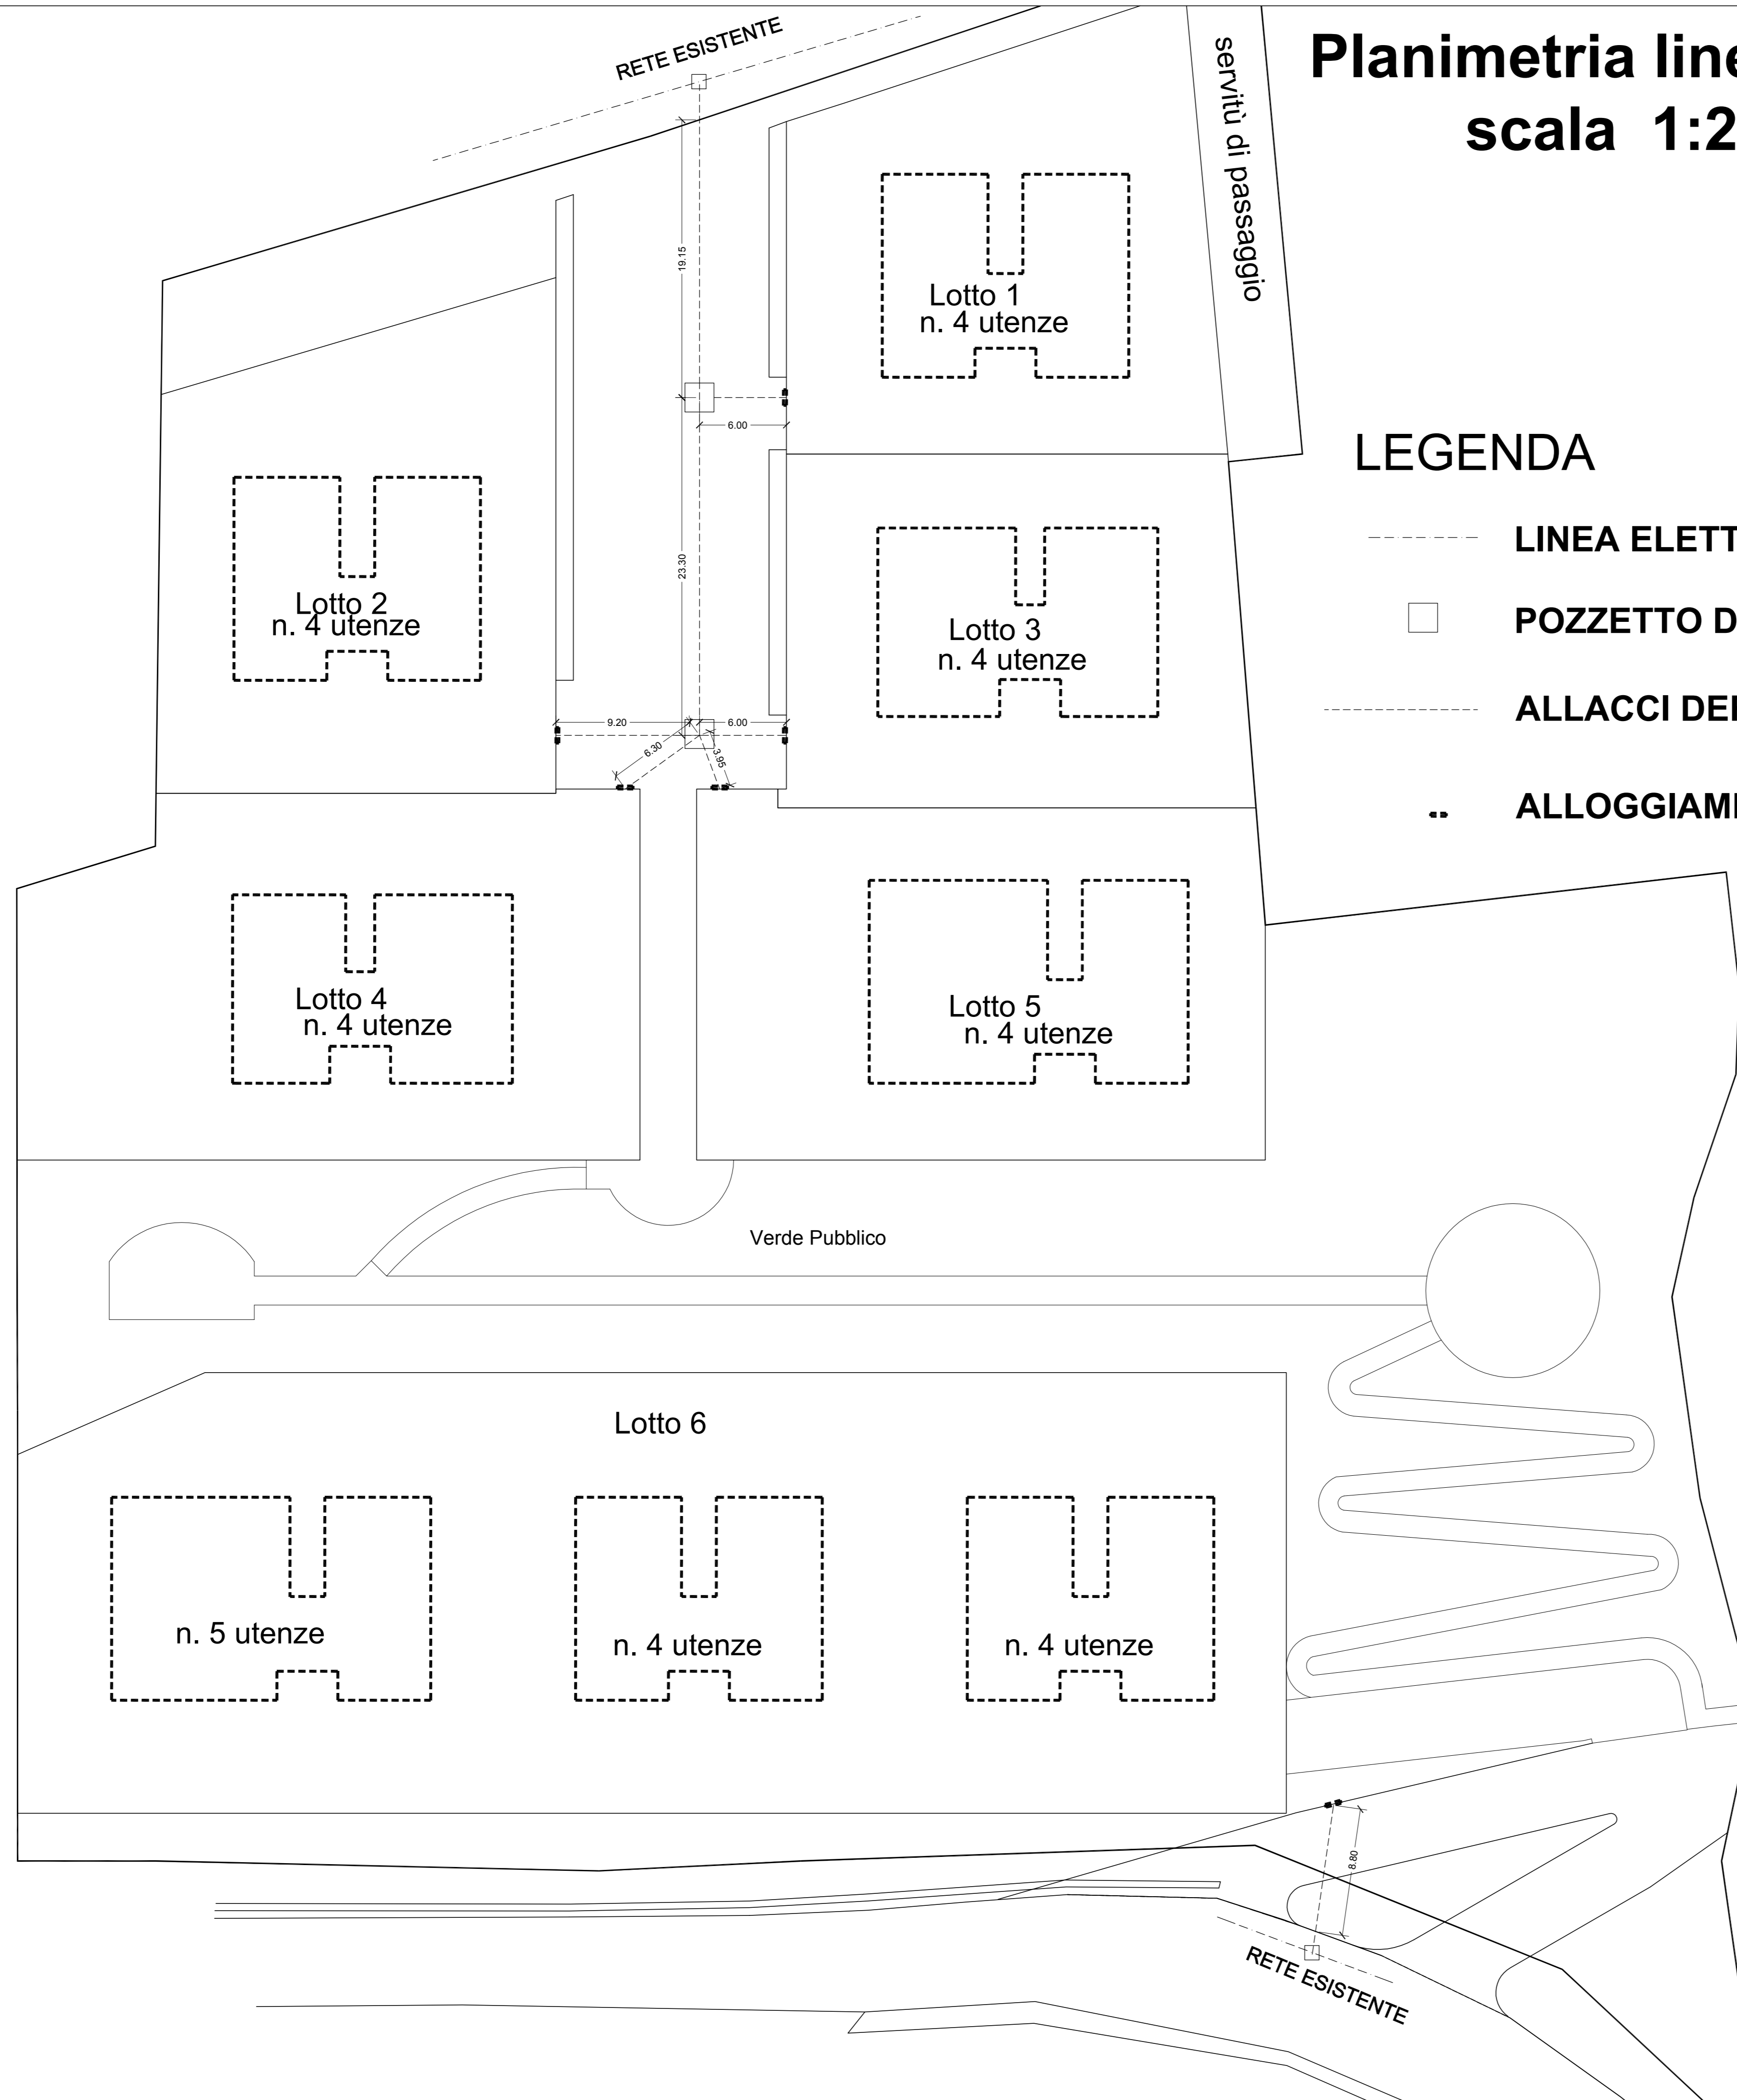

#### LEGENDA

- LINEA ELETTRICA ESISTENTE
- POZZETTO DI DERIVAZIONE
- - - ALLACCI DERIVAZIONE UTENZA
- .. ALLOGGIAMENTO CONTATORI

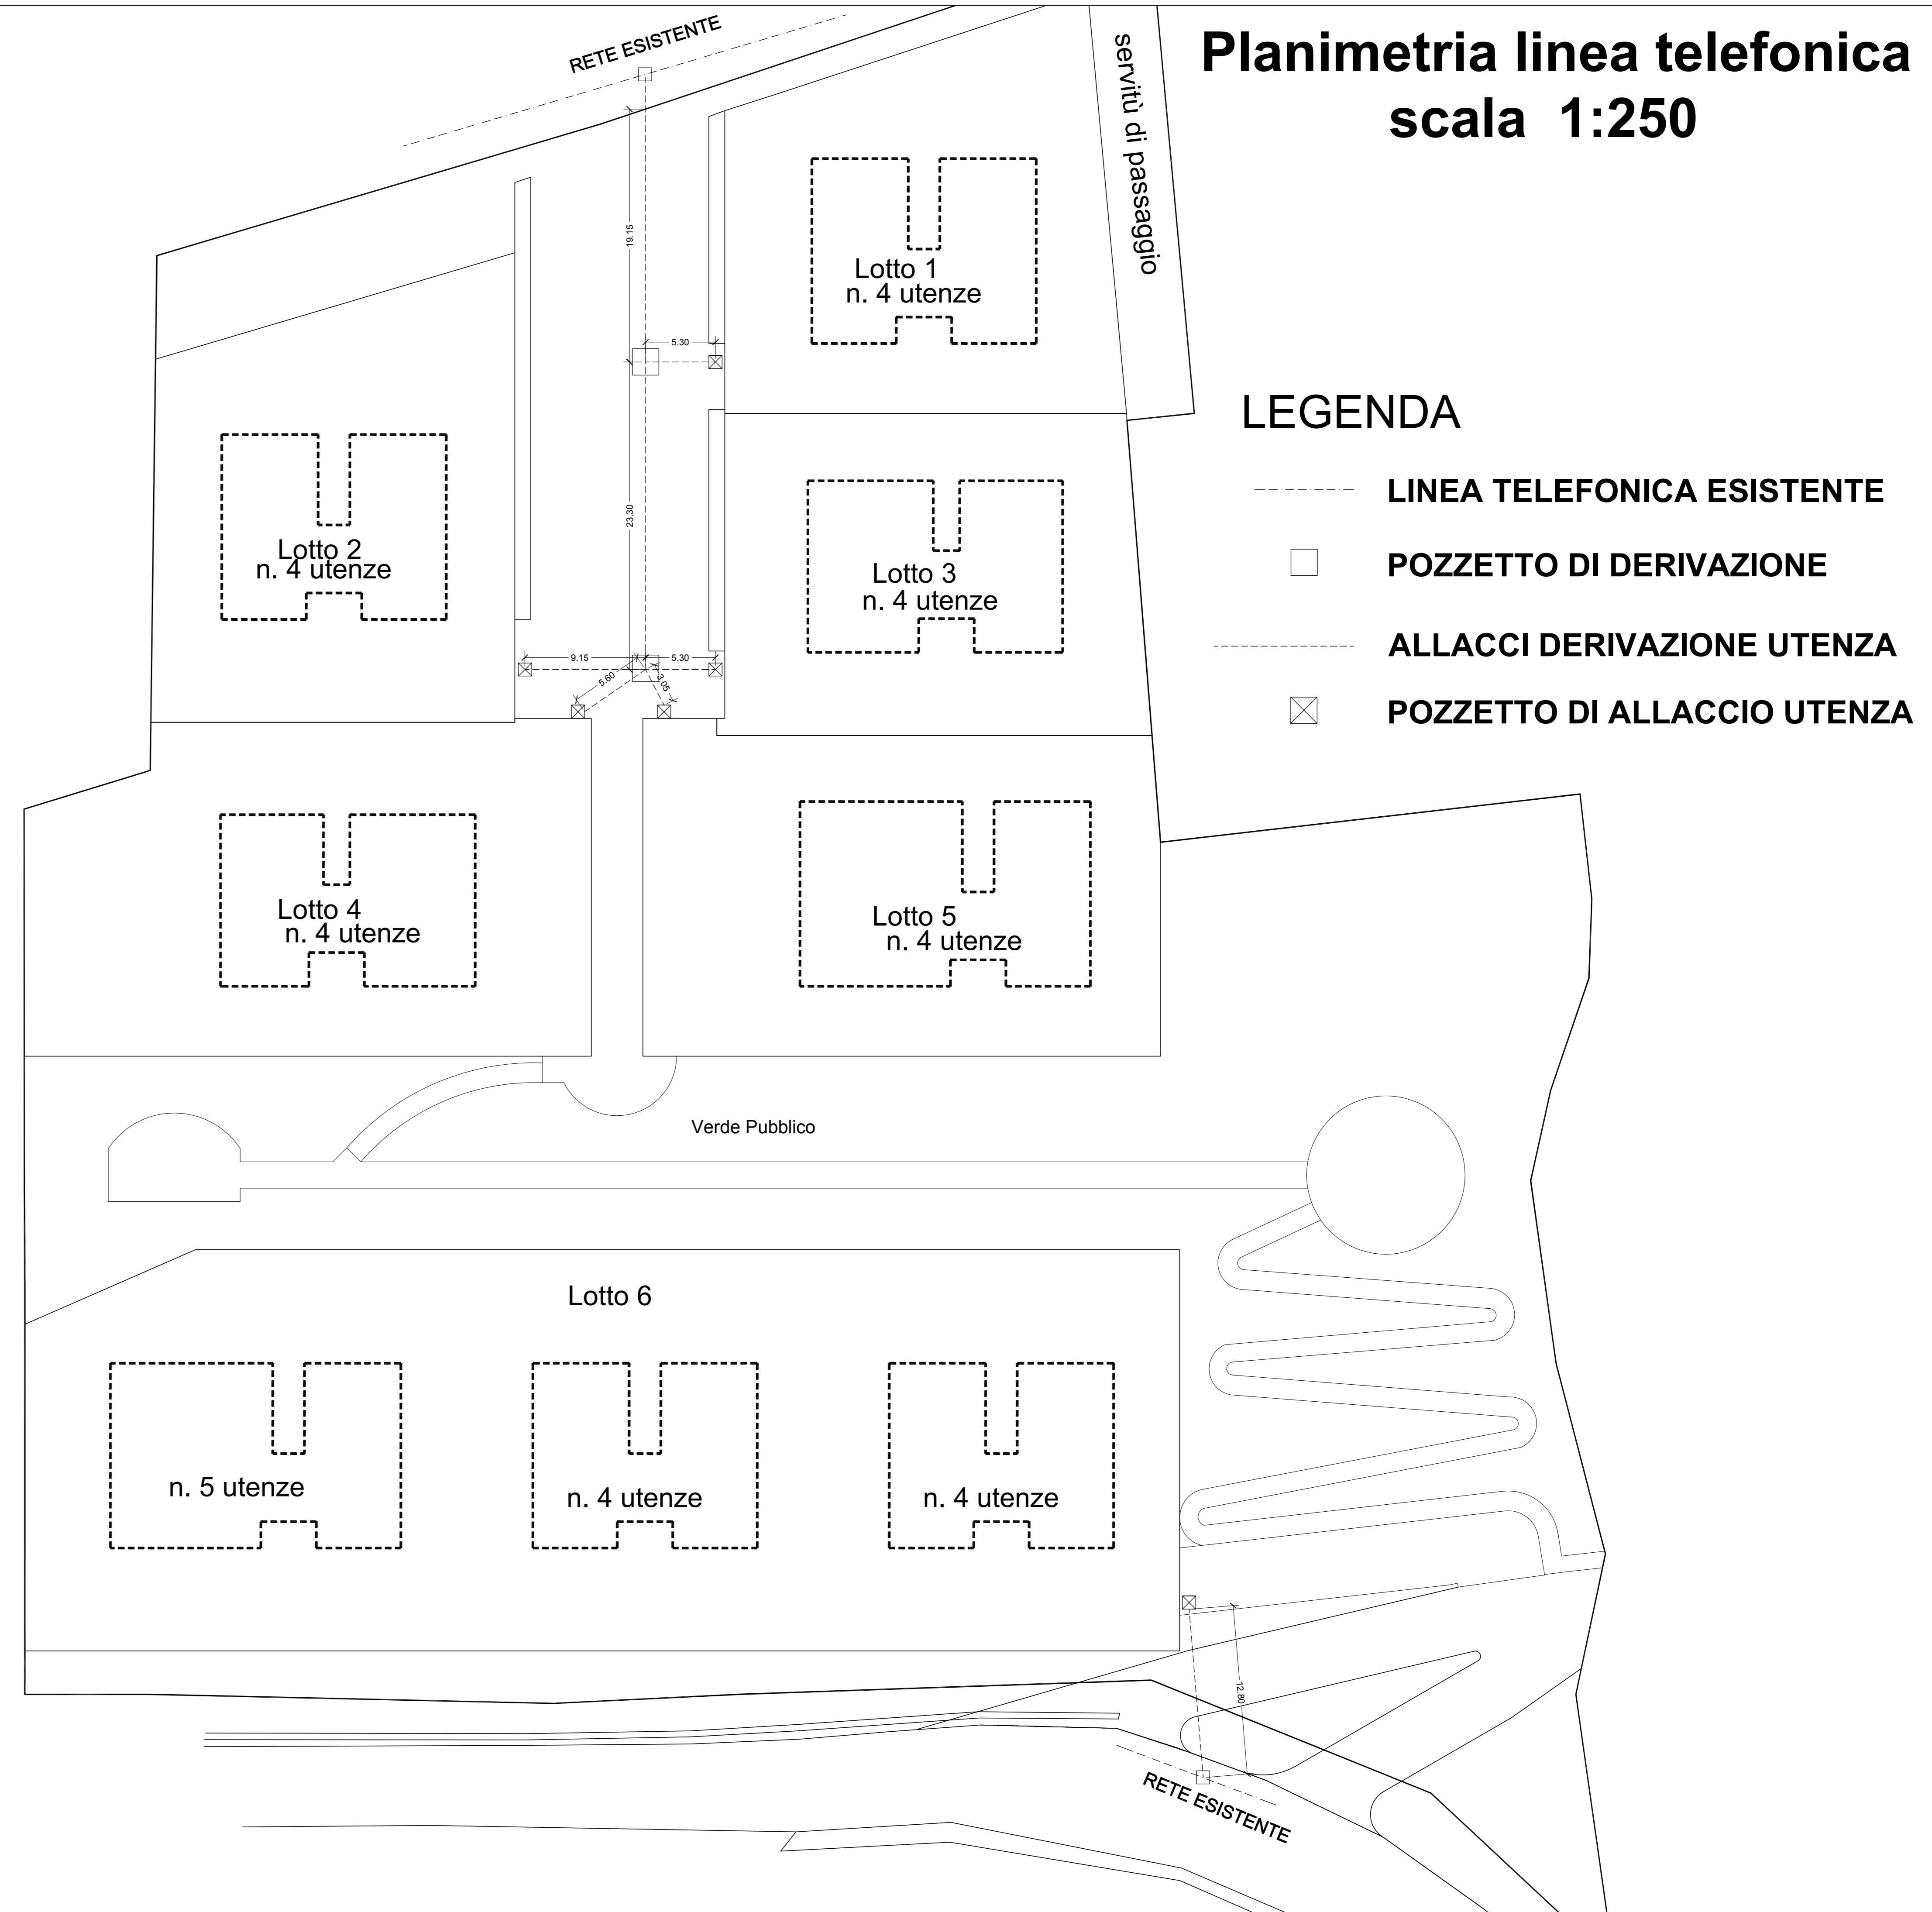

#### LEGENDA

- LINEA TELEFONICA ESISTENTE
- POZZETTO DI DERIVAZIONE
- - - ALLACCI DERIVAZIONE UTENZA
- ⊗ POZZETTO DI ALLACCIO UTENZA