

COMUNE DI SILVI (TE)
FRAZIONE S.STEFANO

PROGETTO: "OPERE DI URBANIZZAZIONE"

PIANO DI LOTTIZZAZIONE
"LE TERRAZZE"

(P.D.L. "SPINOSI-CICCOLLI" Variante Approvata con
Deliberazione del Commissario n.99/ 07.09.2017)

TAV. **8**
RETE IDRICA

PROGETTISTA INCARICATO


Ing. Domenico Ranucci

- Planimetria
Rete distribuzione idrica
Scala 1:250

COMMITTENTI:

Eredi Spinosi Carmine
Sig.ra Ciccolli Leonilde

Planimetria rete idrica scala 1:250

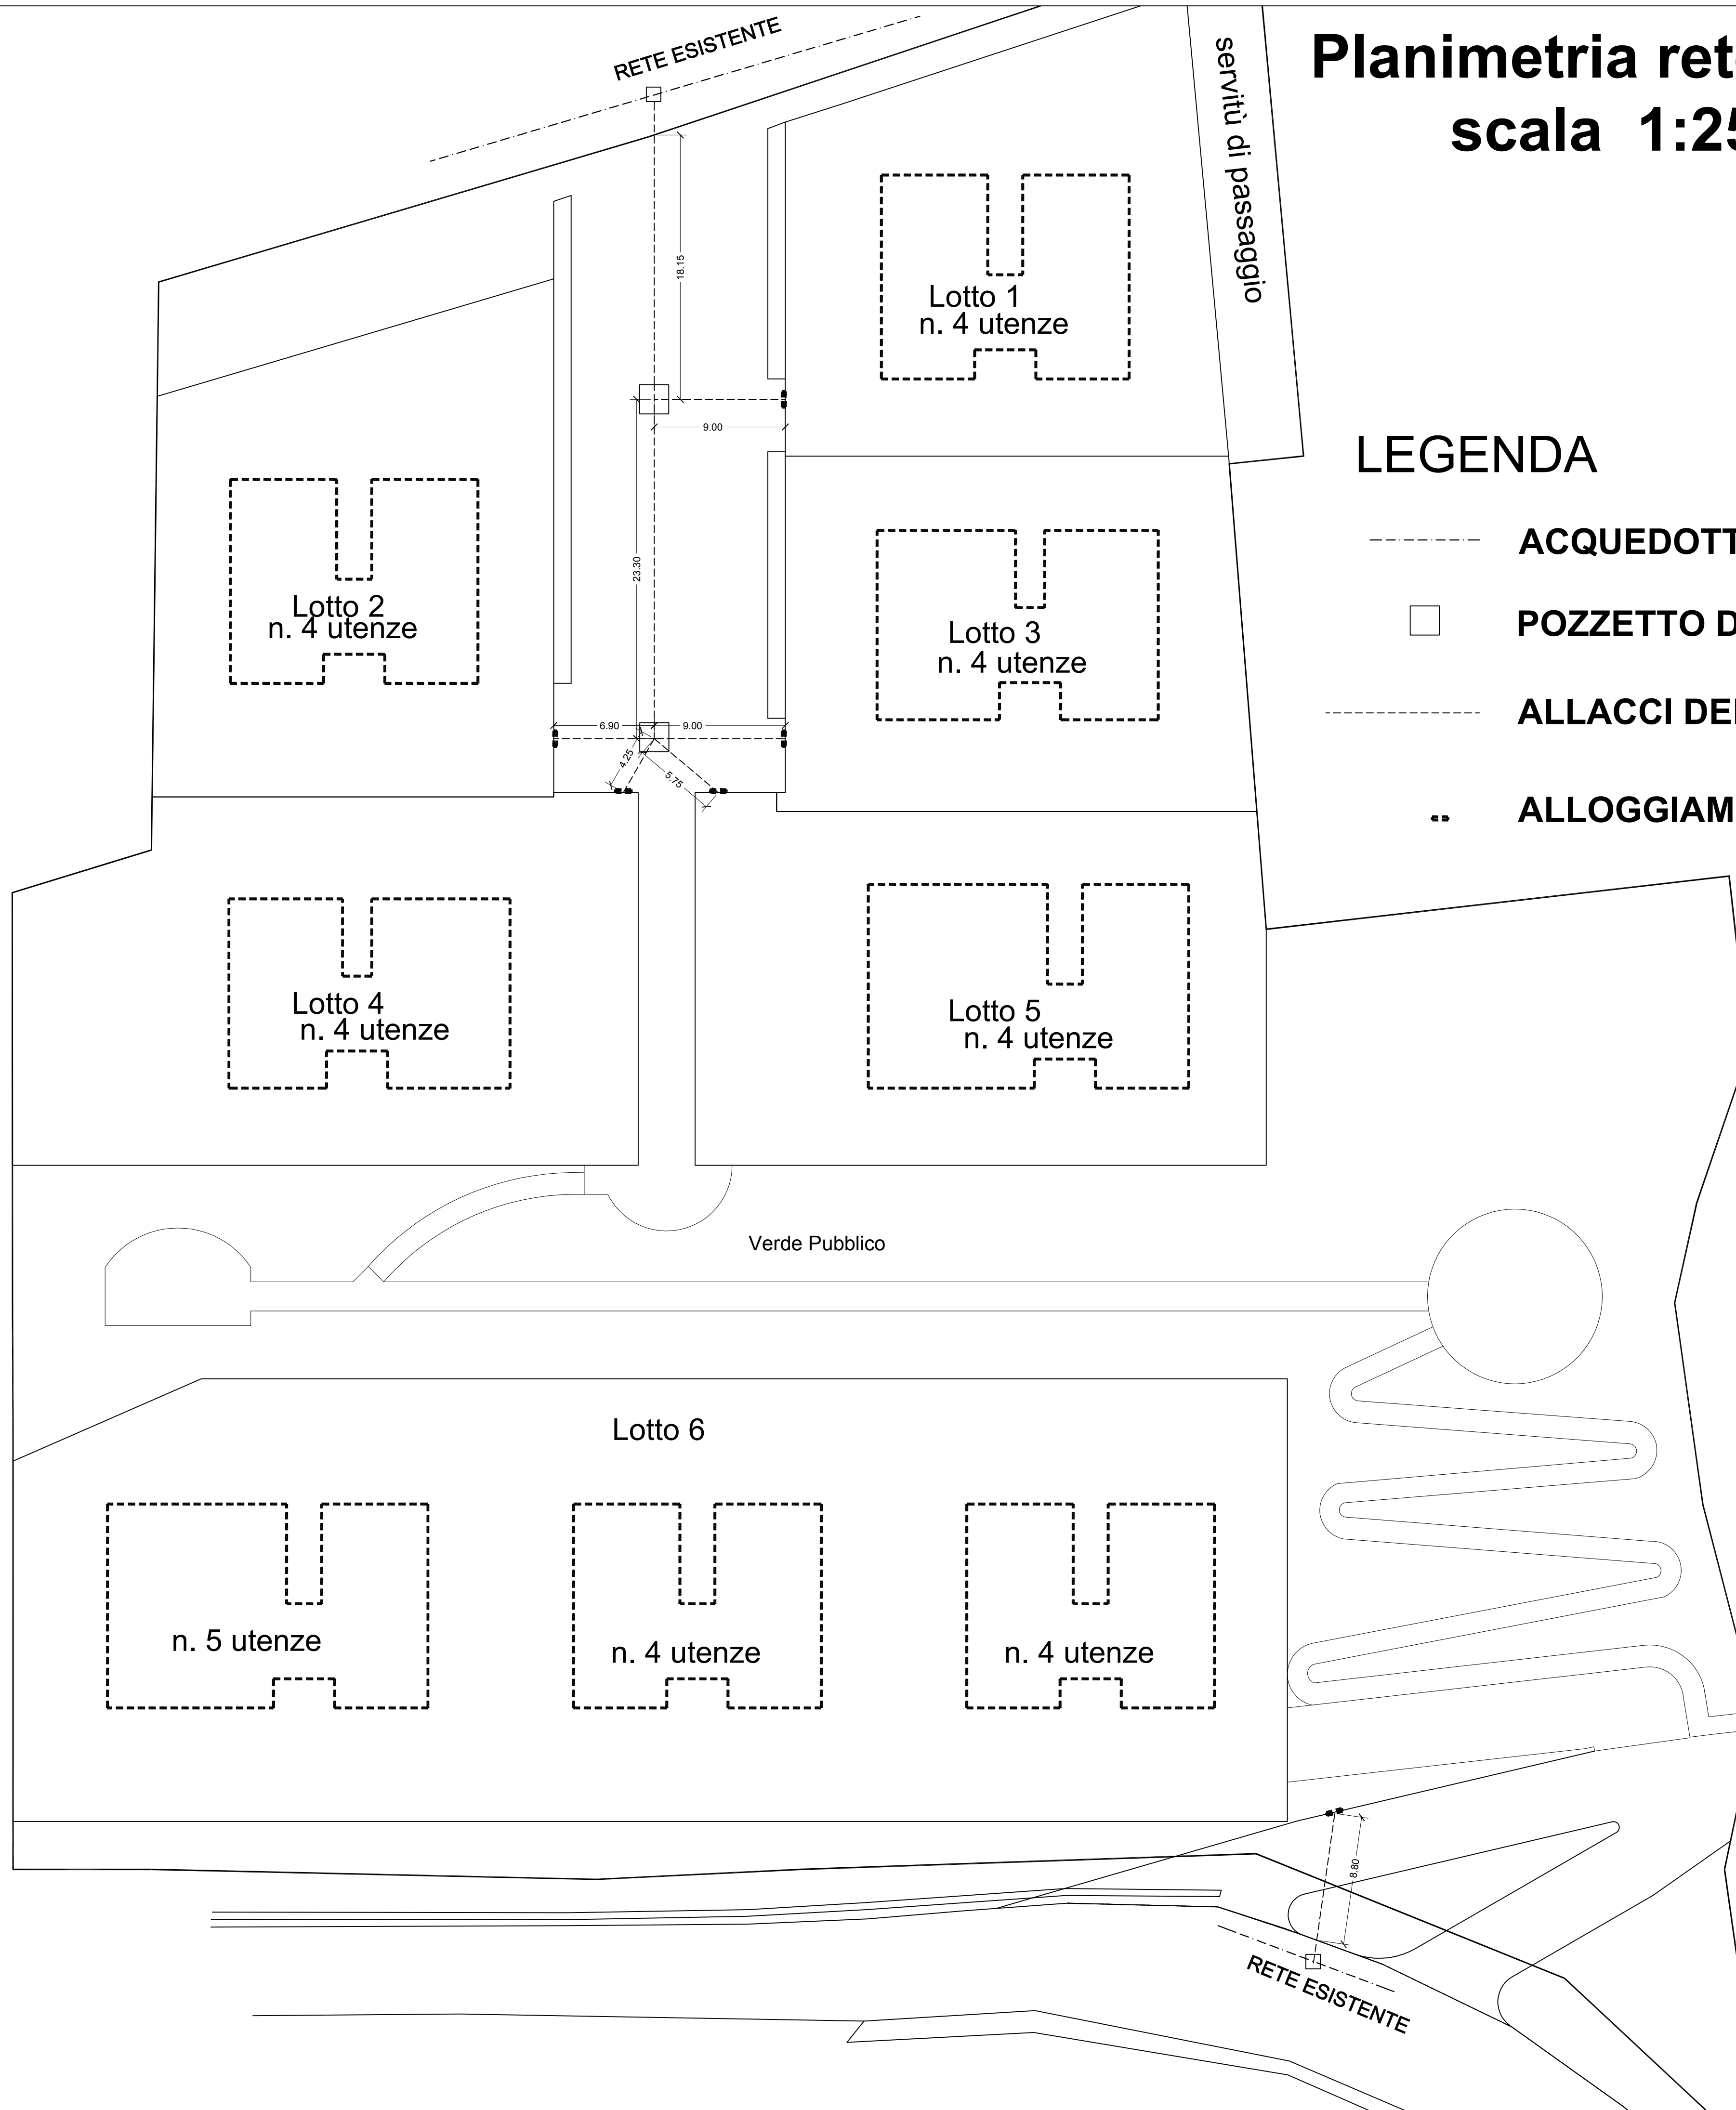

LEGENDA

- ACQUEDOTTO ESISTENTE
- POZZETTO DI DERIVAZIONE
- - - ALLACCI DERIVAZIONE UTENZA
- .. ALLOGGIAMENTO CONTATORI